

PROGETTO di trasformazione in variante al P.R.G.
ex convento Suore Cappuccine di Madre Rubatto
sito in p.zza San Bernardo – SANREMO


RICHIEDENTE: Soc. GEORGIA S.r.l.
con sede in Acqui Terme (AL)
Via Morandi, 2
C. F. : 02130710060

PROGETTISTI: Arch. SERGIO MAIGA
Arch. MICOL MAIGA
Arch. SOFIA TONEGUTTI
Via Gioberti, 3 – SANREMO (IM)
TEL. 0184535854


data 19.04.2012 scala 1:100 TAVOLA

PIANTE
fabbricato principale
stato di fatto


3/a

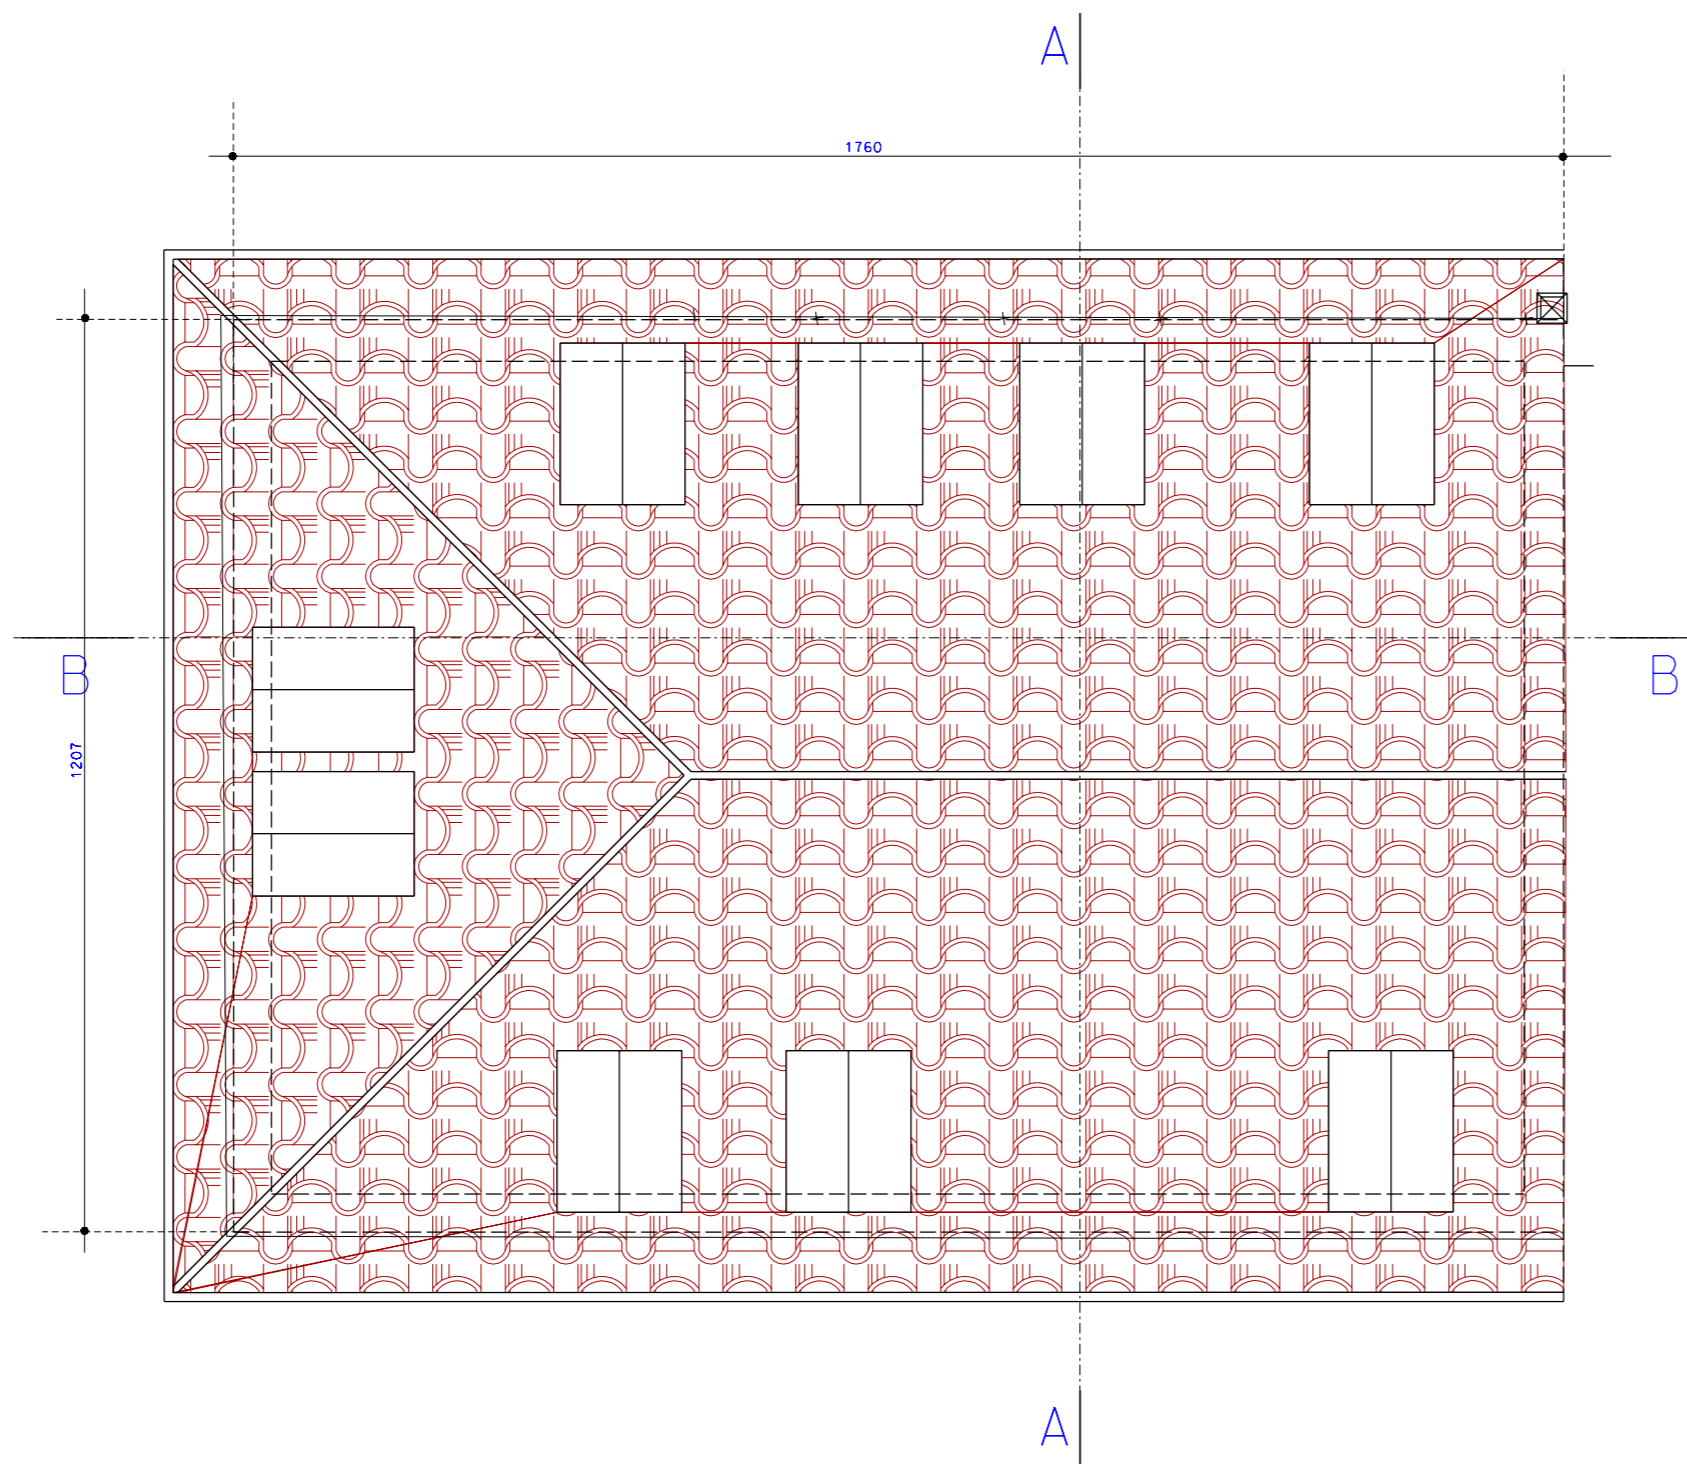


Pianta coperture

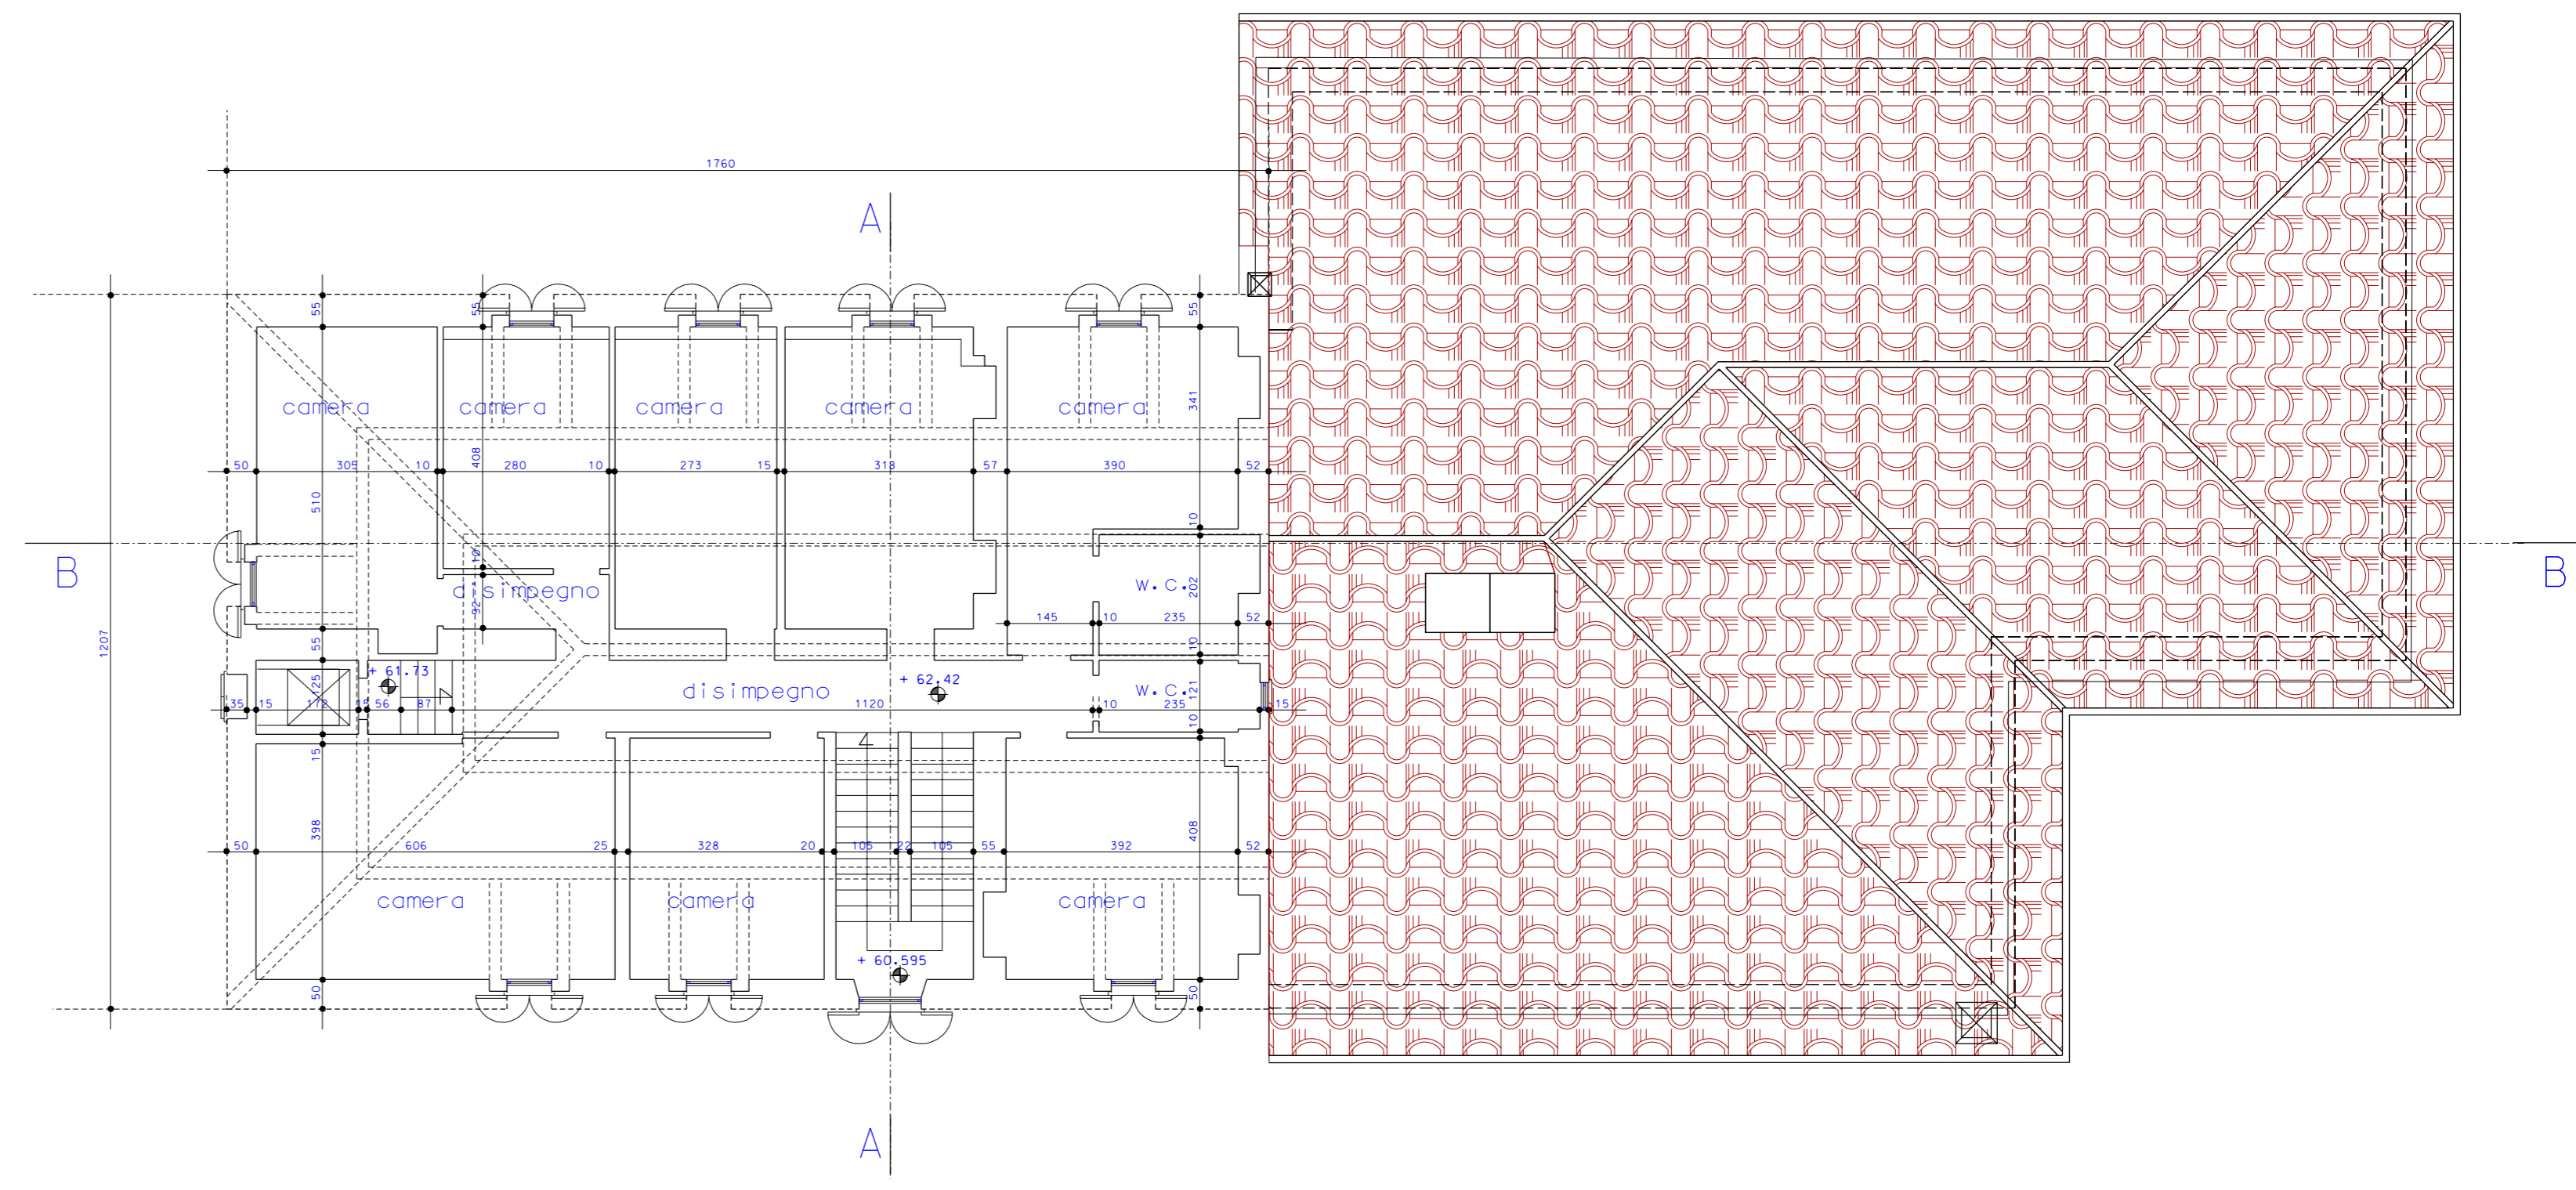


Pianta piano quarto

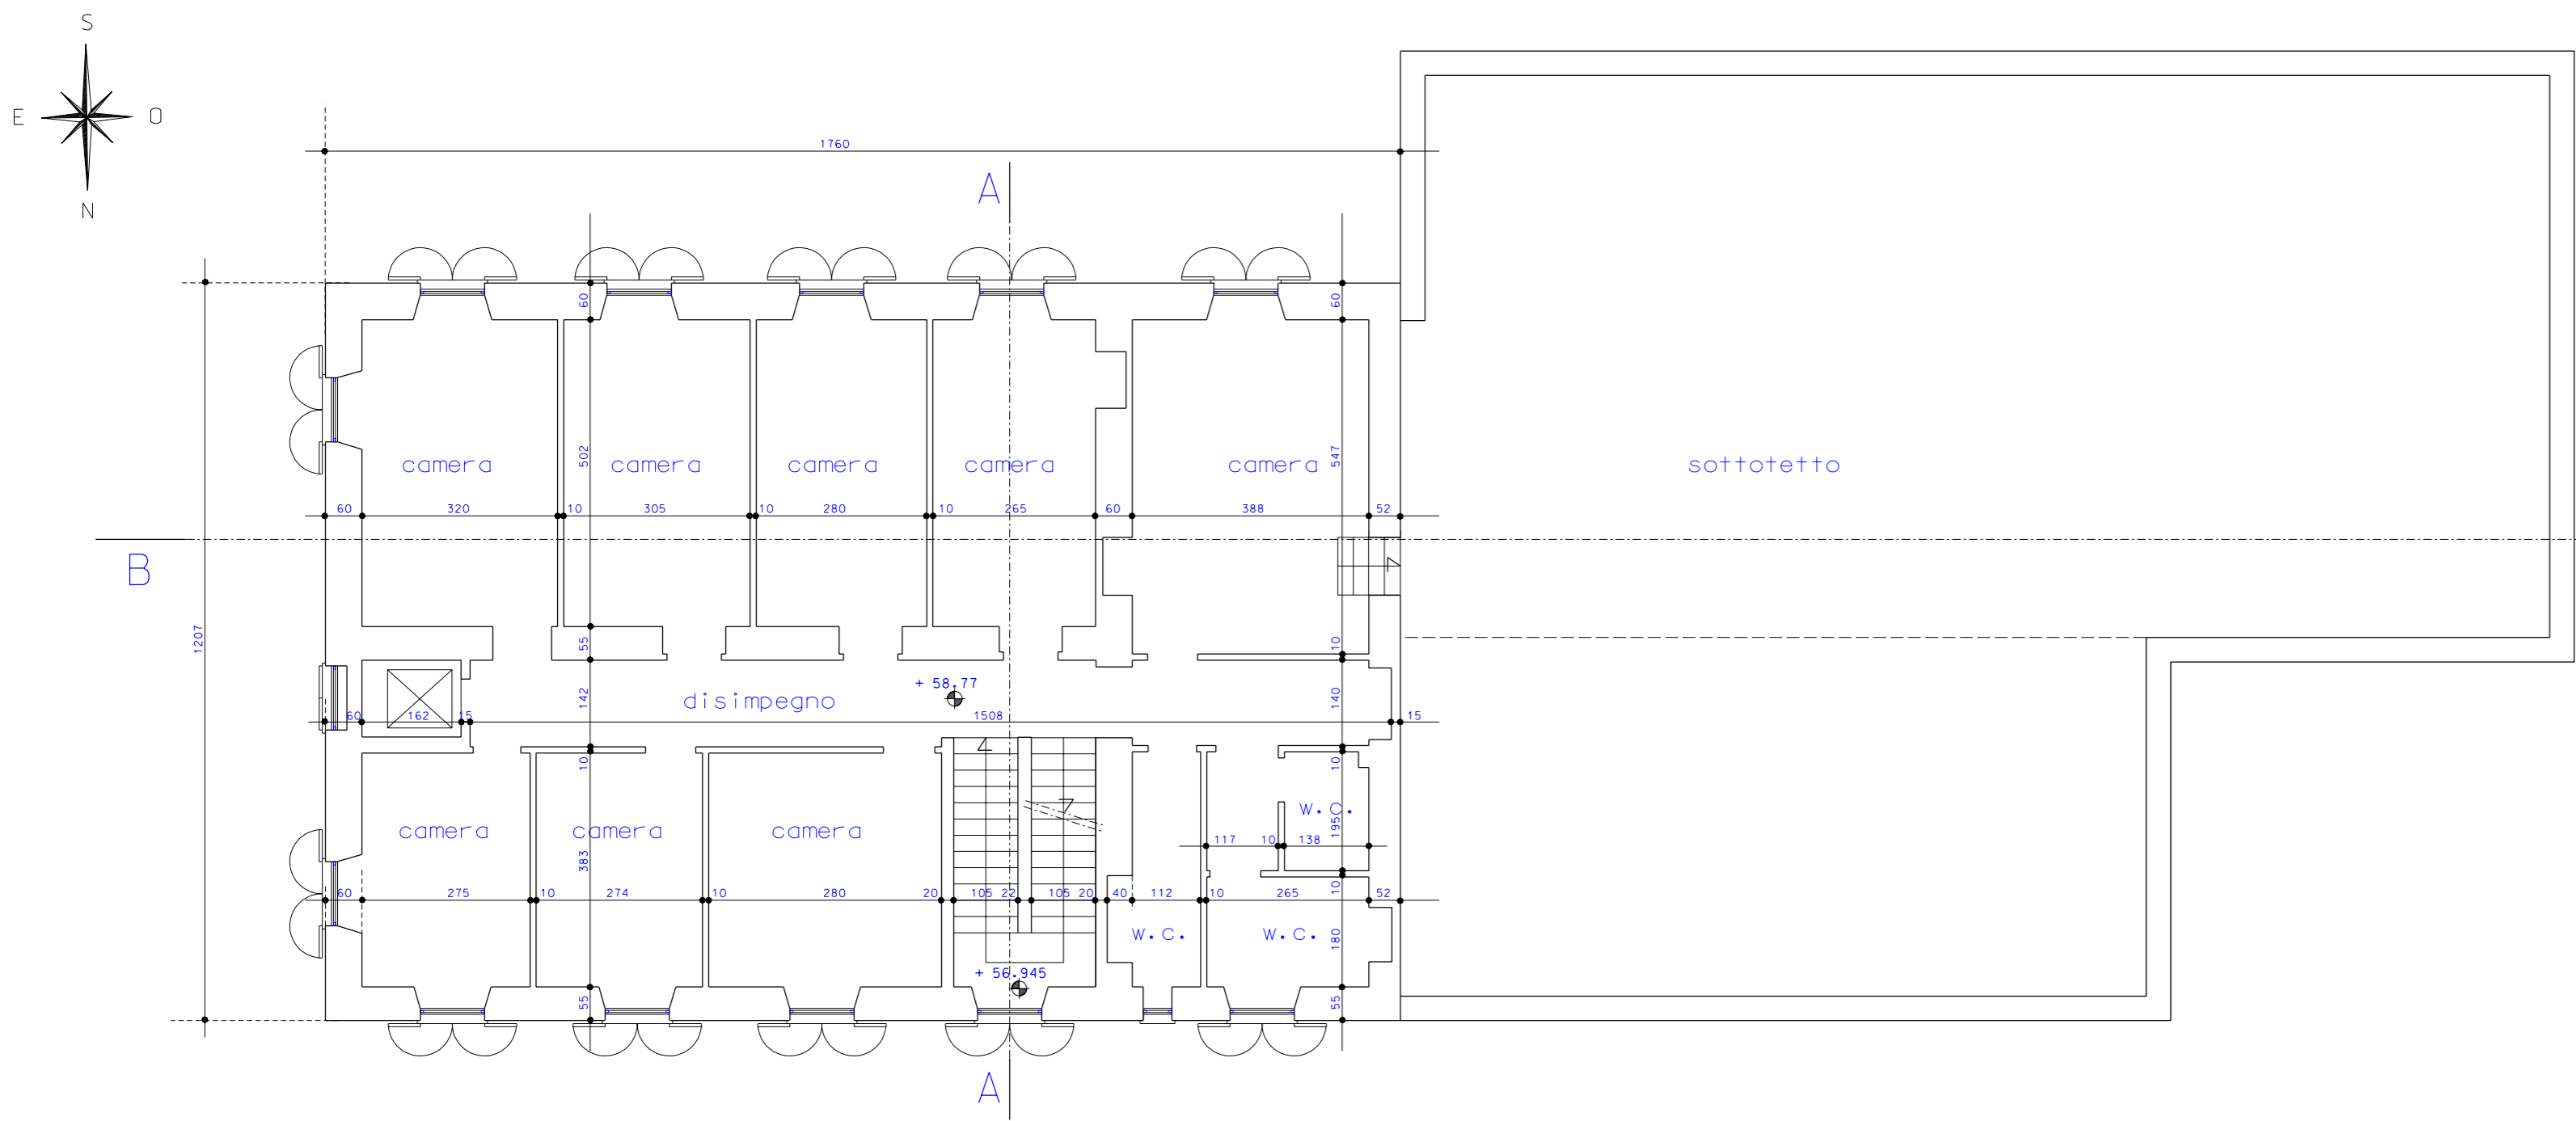


Pianta piano terzo

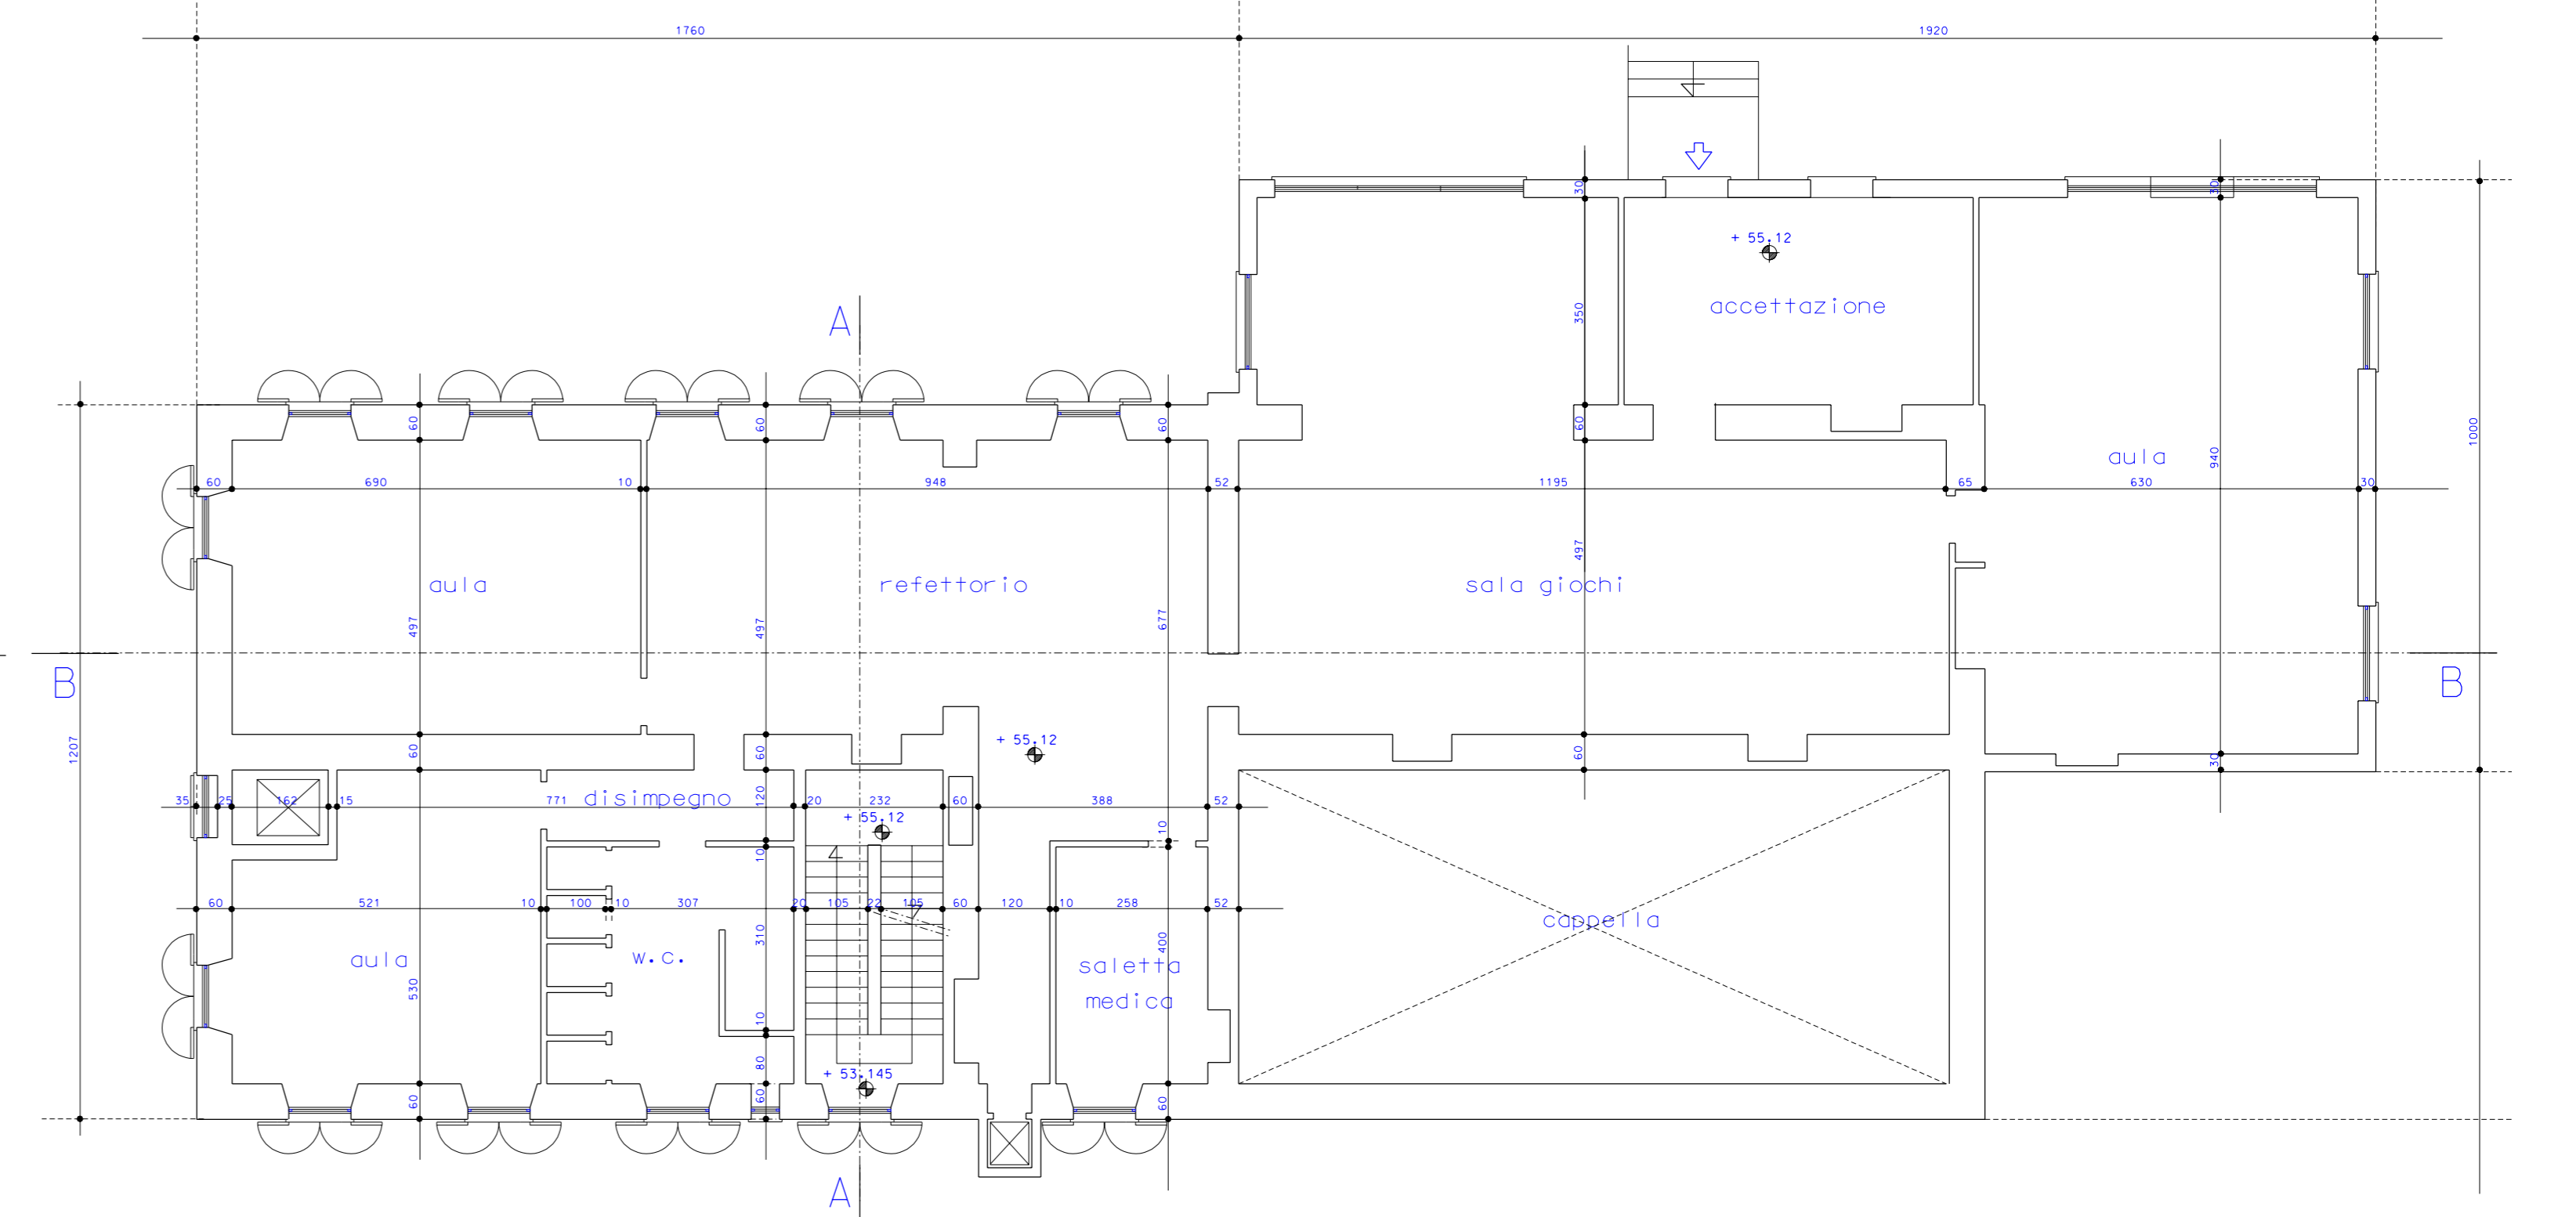

Pianta piano secondo

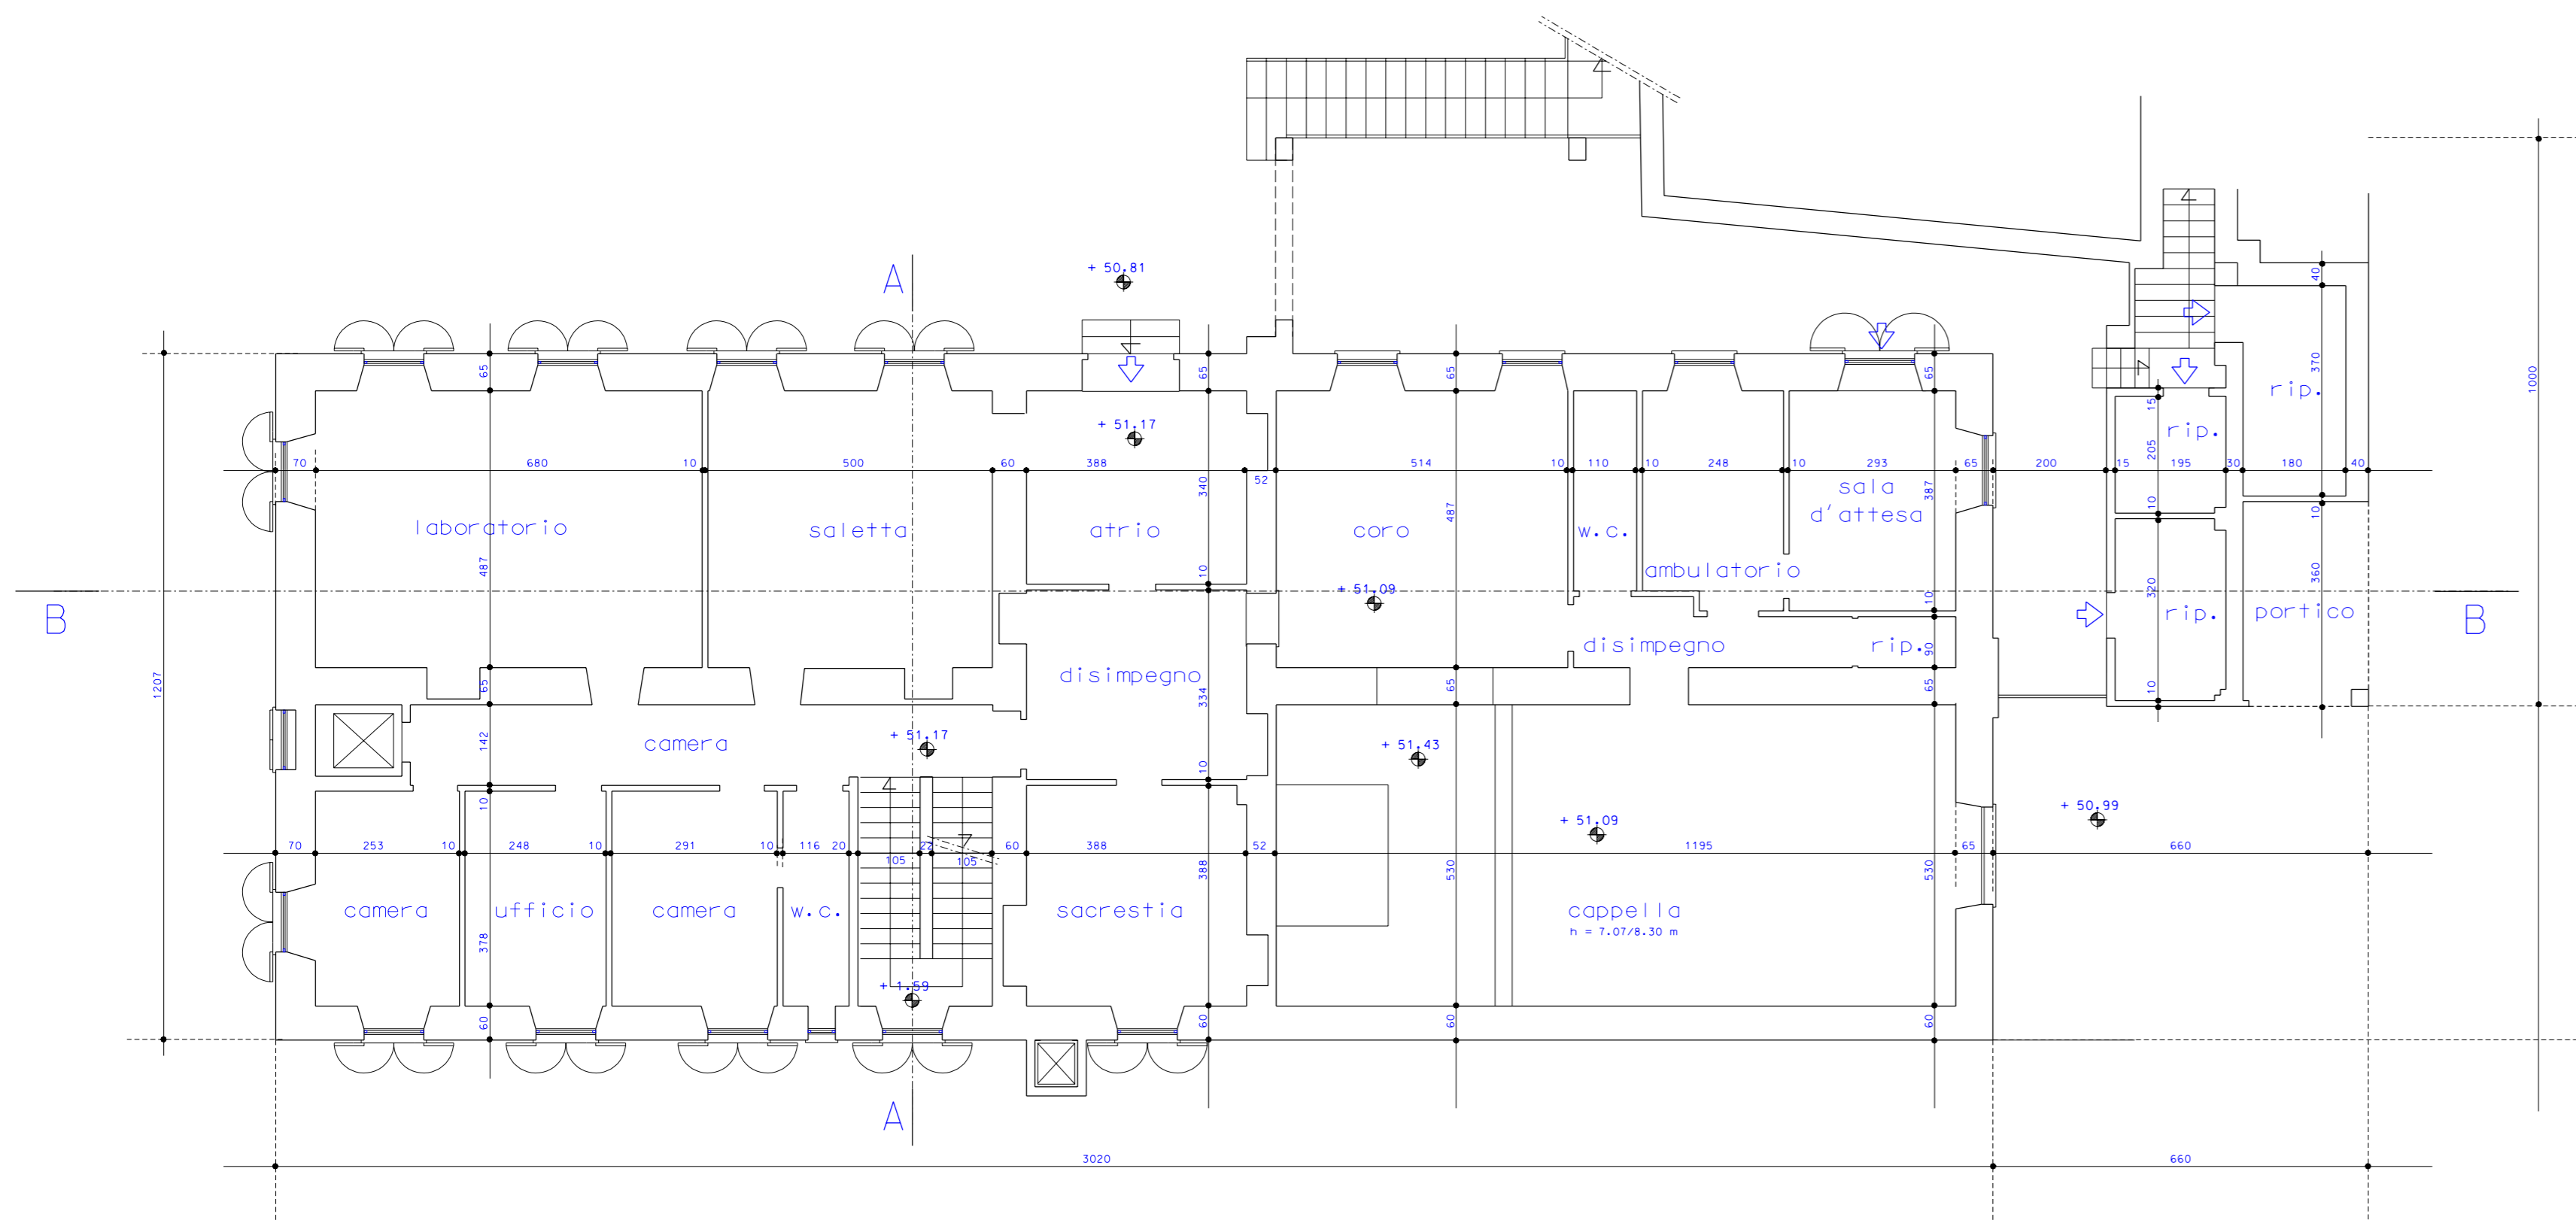

Pianta piano primo

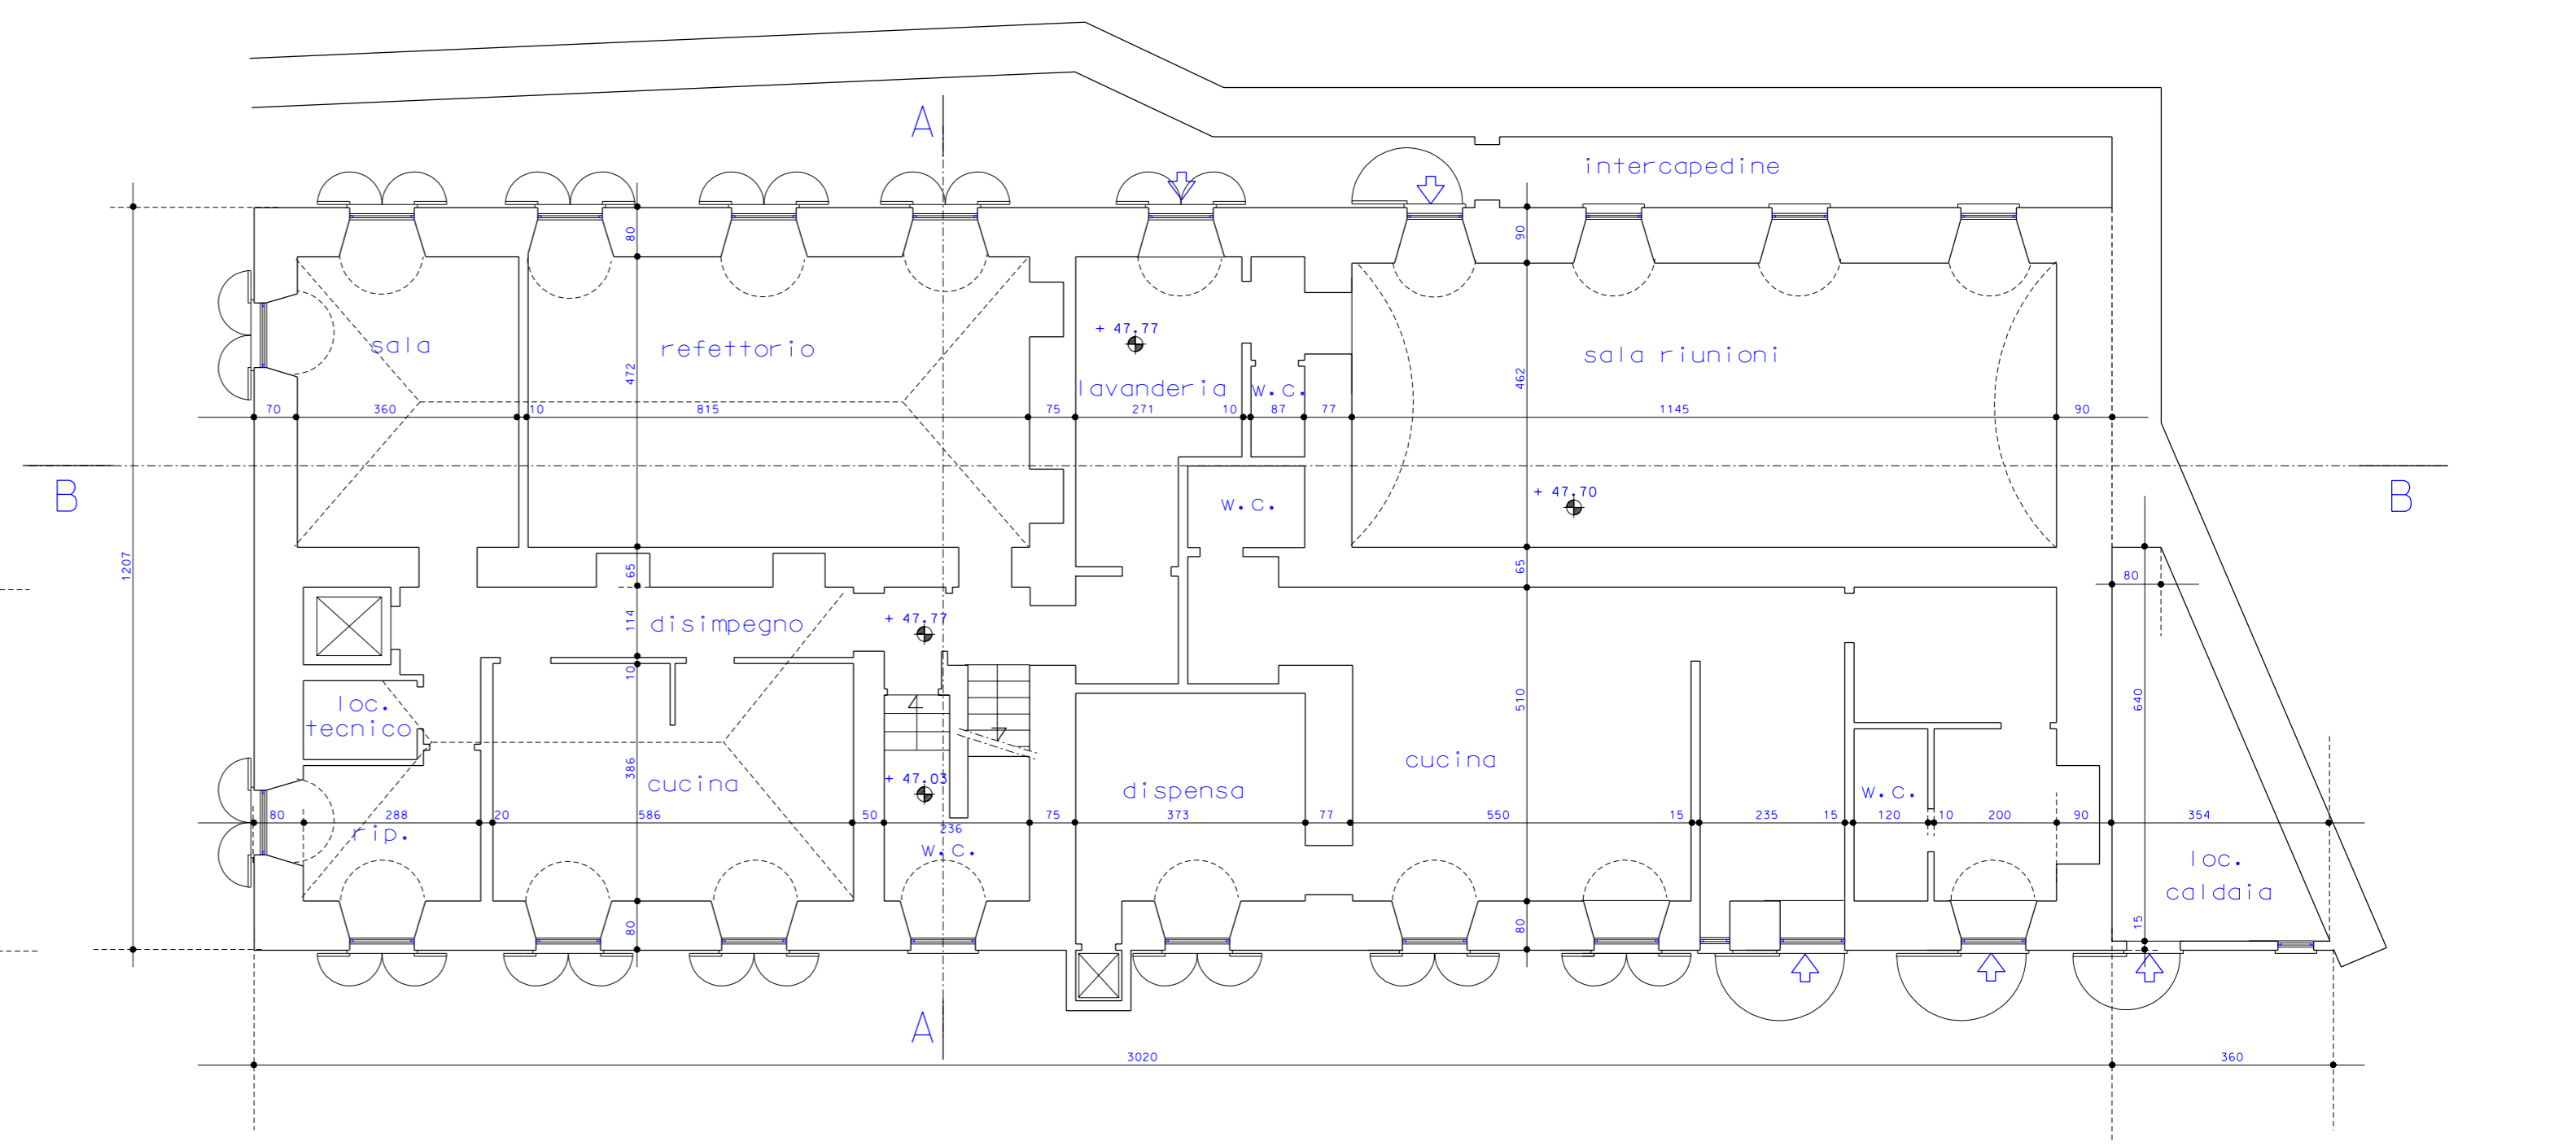

Pianta piano terra