

COMUNE DI SANREMO
PROVINCIA DI IMPERIA

PROGETTO di trasformazione in variante al P.R.G.
ex convento Suore Cappuccine di Madre Rubatto
sito in p.zza San Bernardo

RICHIEDENTE:
Soc. GEORGIA S.r.l.
con sede in Acqui Terme (AL)
Via Morandi, 2
C.F.: 02190710060

PROGETTISTI:
Arch. SERGIO MAIGA
Arch. MICOL MAIGA
Arch. SOFIA TONEGUTTI
Via Gioberti, 3 - SANREMO (IM)
TEL. 0184536854

SOLUZIONE 4

data 25.06.2018 scala 1:100 TAVOLA

scuola materna
Verifica perimetro interrato-LOTTO 2

17h.1.2

Si allega la corrispondenza degli elaborati a quelli già presentati ed esaminati dalla Conferenza Deliberante del 03/05/2018, fatta eccezione per quanto espressamente richiesto con DGR 2852/2018 e con i pareri formulati dall'ASL1 e dal Comando dei Vigili del Fuoco durante la Conferenza sopra citata

verifica ASL
verifica della situazione dei
piani rispetto al terreno

Piano S2

Interrato mt. 24,21+13,94=mt. 38,15 =46,74%


Fuori terra mt. 7,66+35,81=mt. 43,47 =53,26%

Piano S1


Interrato mt. 9,34+9,69+12,04+ 3,60 =mt. 34,65 =45,80%

Fuori terra mt. 5,84+35,17=mt. 41,01 =54,20%

Alla luce di quanto sopra nessuno dei due piani S1 ed S2 può dirsi interrato ai sensi del punto 3.0.6. del D.M. 18.12.1975

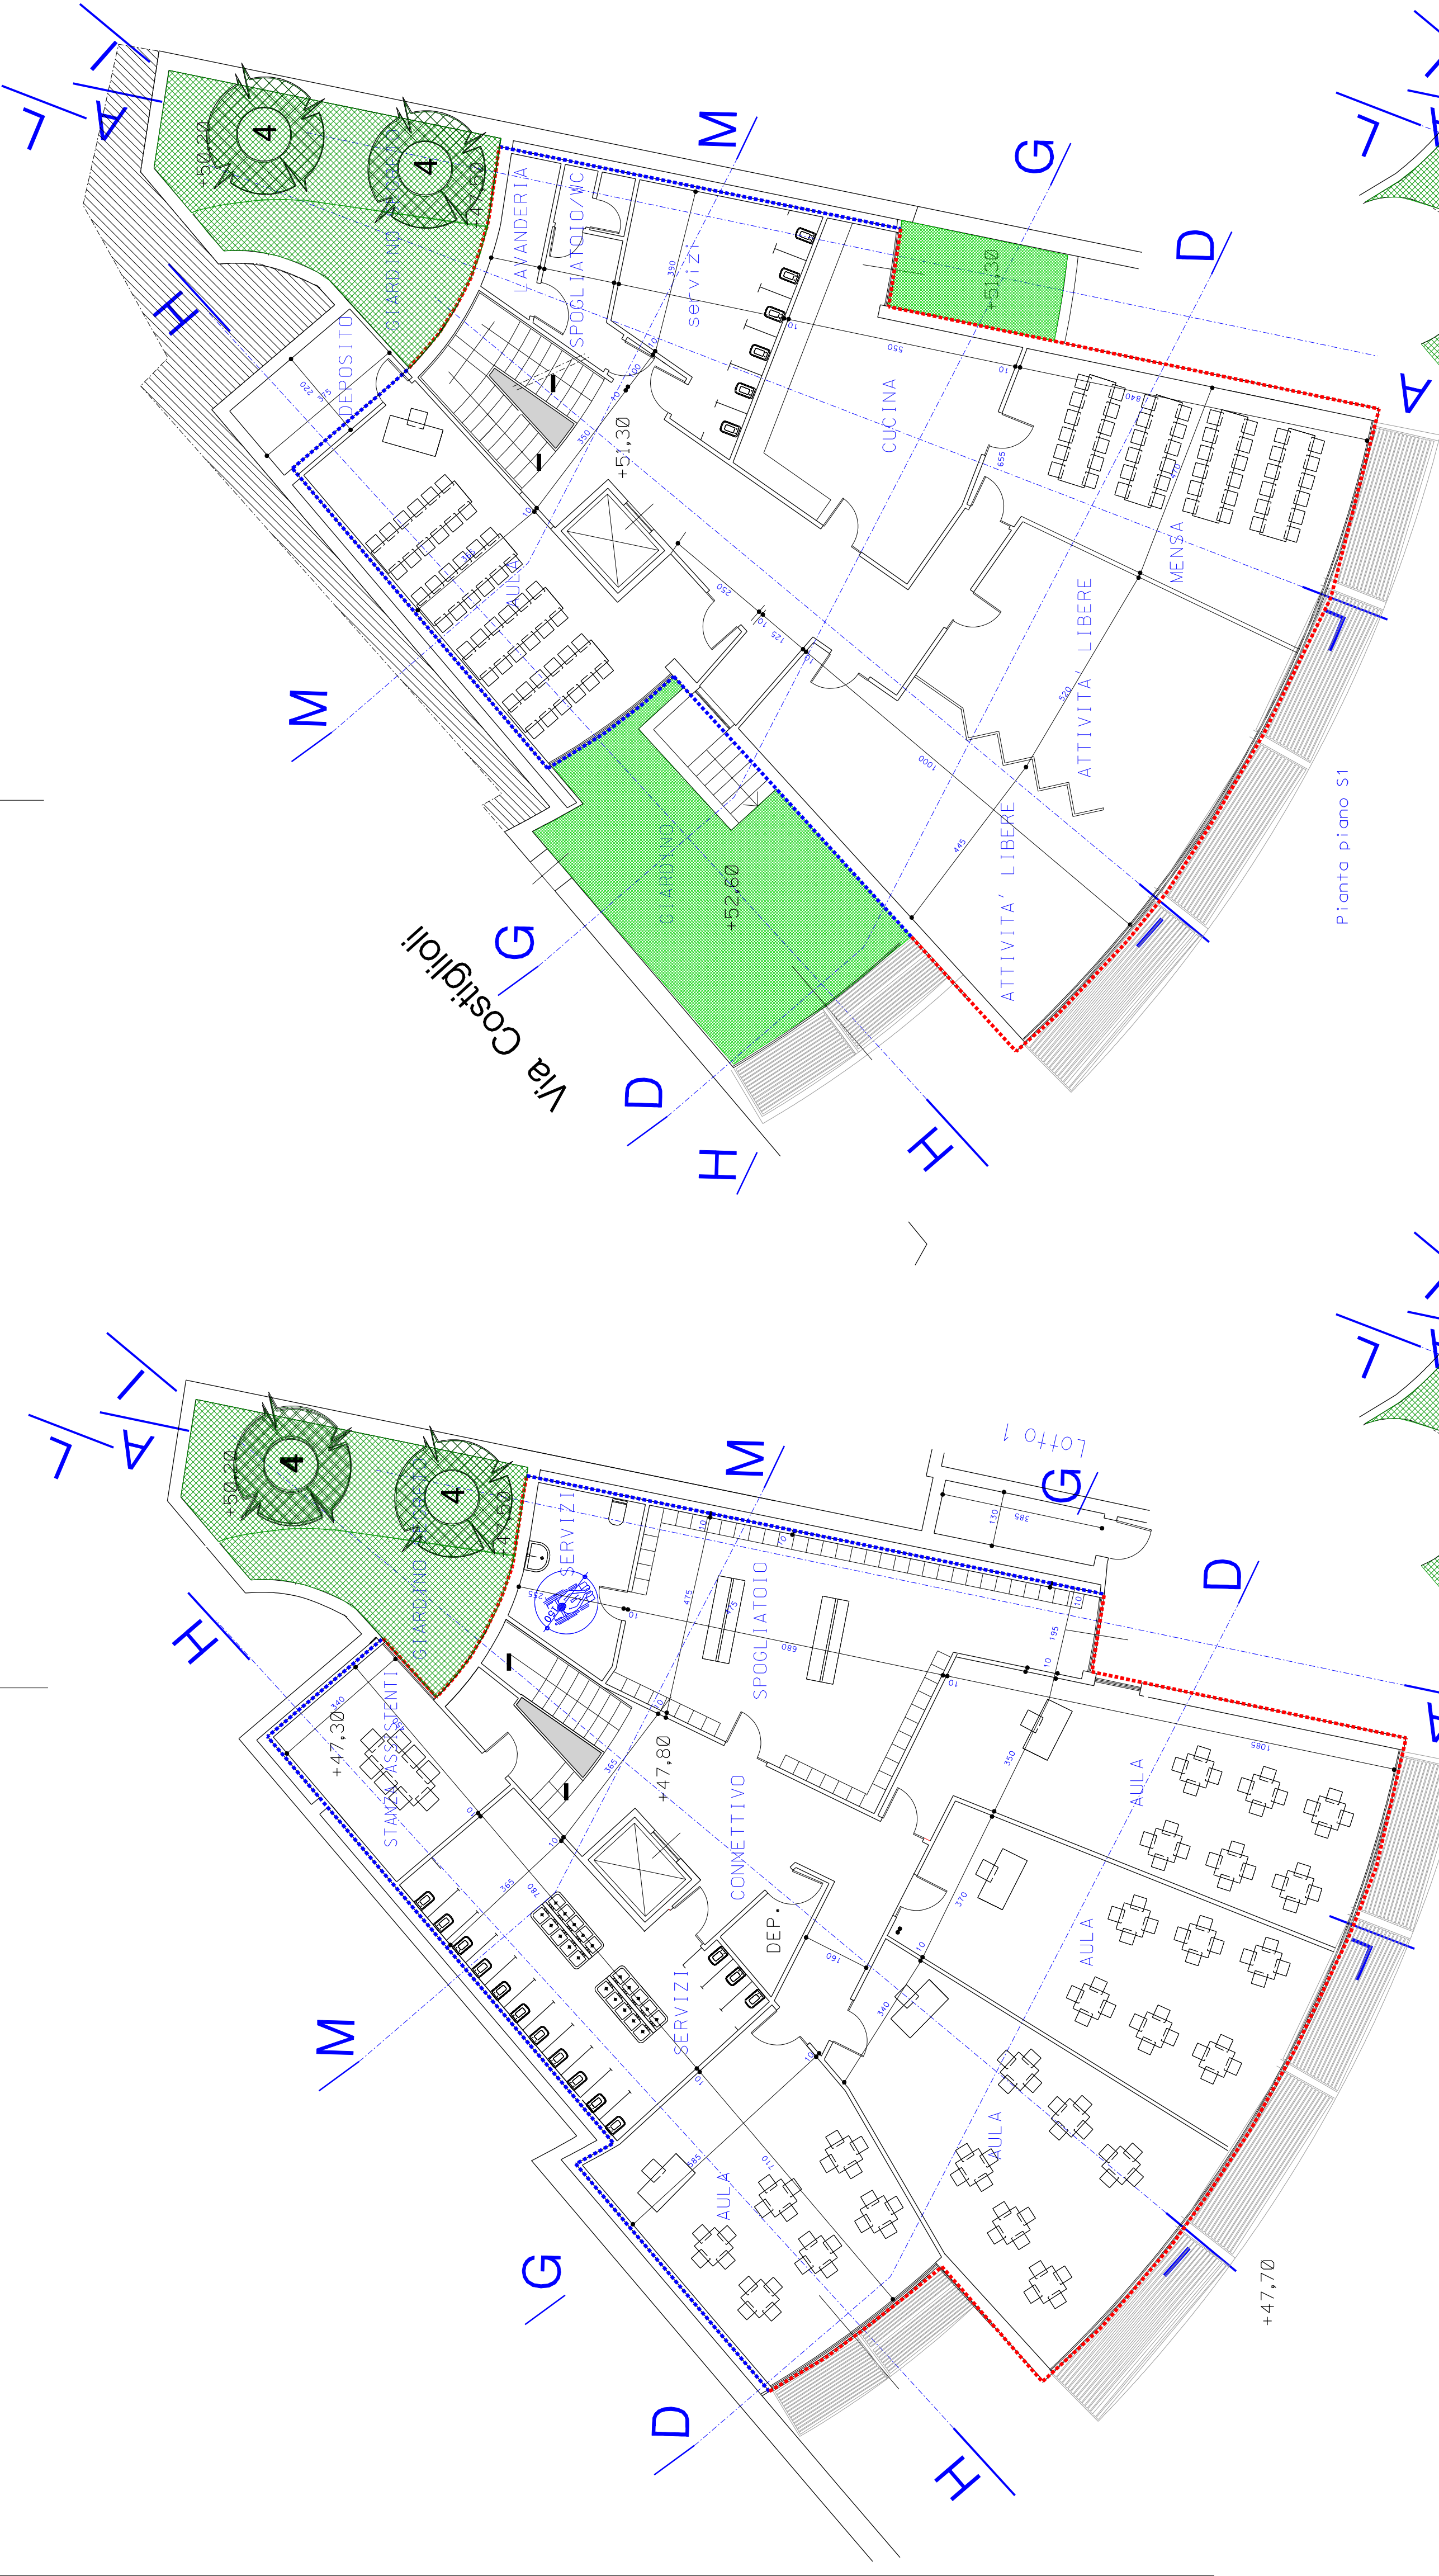

Pianta piano S1

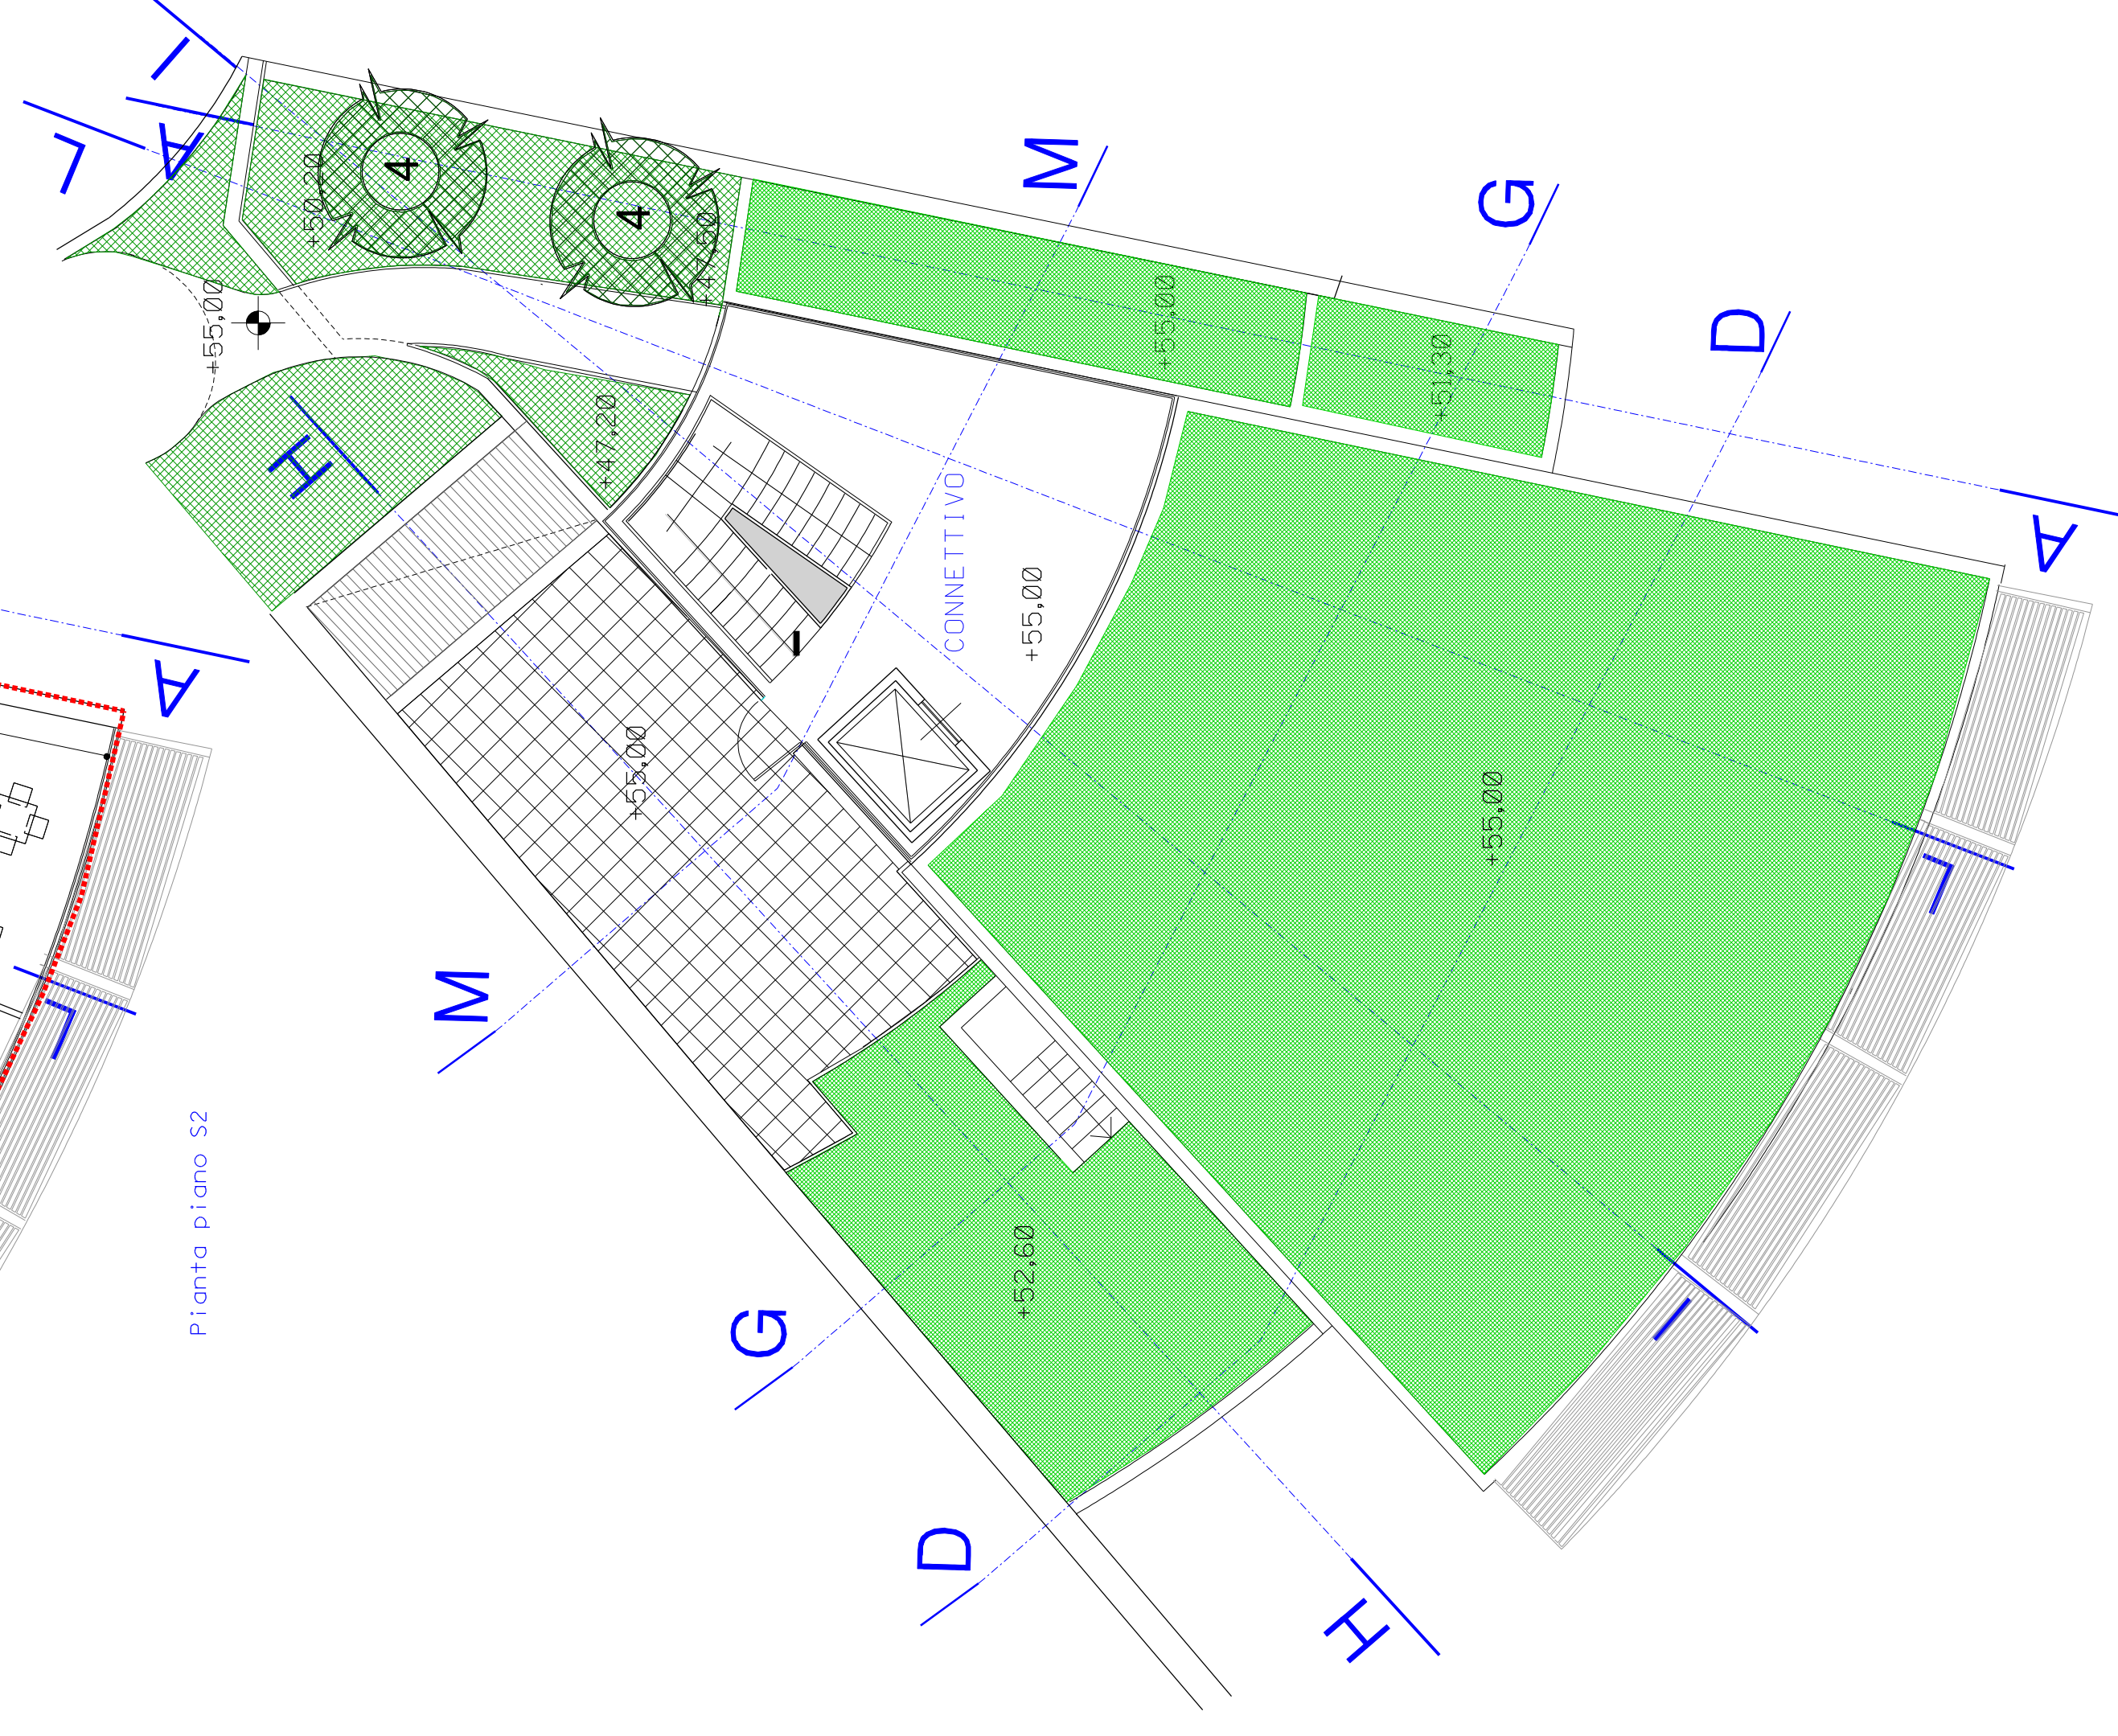

Pianta piano S2

Pianta piano copertura

Pianta piano copertura