

COMUNE DI SANREMO
PROVINCIA DI IMPERIA

PROGETTO di trasformazione in variante al P.R.G.
ex convento Suore Cappuccine di Madre Rubatto
sito in p.zza San Bernardo

RICHIEDENTE:

Soc. GEORGIA S.r.l.
con sede in Acqui Terme (AL)
Via Morandi, 2
C.F. : 02190710060

PROGETTISTI:

Arch. SERGIO MAIGA
Arch. MICOL MAIGA
Arch. SOFIA TONEGUTTI
Via Gioberti, 3 - SANREMO (IM)
TEL. 0184536864

data 25.06.2018


scala 1:100

TAVOLA

scuola materna
Piante - LOTTO 2

17h.1

Si allega la corrispondenza degli elaborati a quelli già presentati ed esaminati dalla
Conferenza Deliberante del 03/05/2018, fatta eccezione per quanto espressamente
richiesto con DGR 2852/2018 e con i pareri formulati dall'ASLI e dal Comando
dei Vigili del Fuoco durante la Conferenza sopra citata

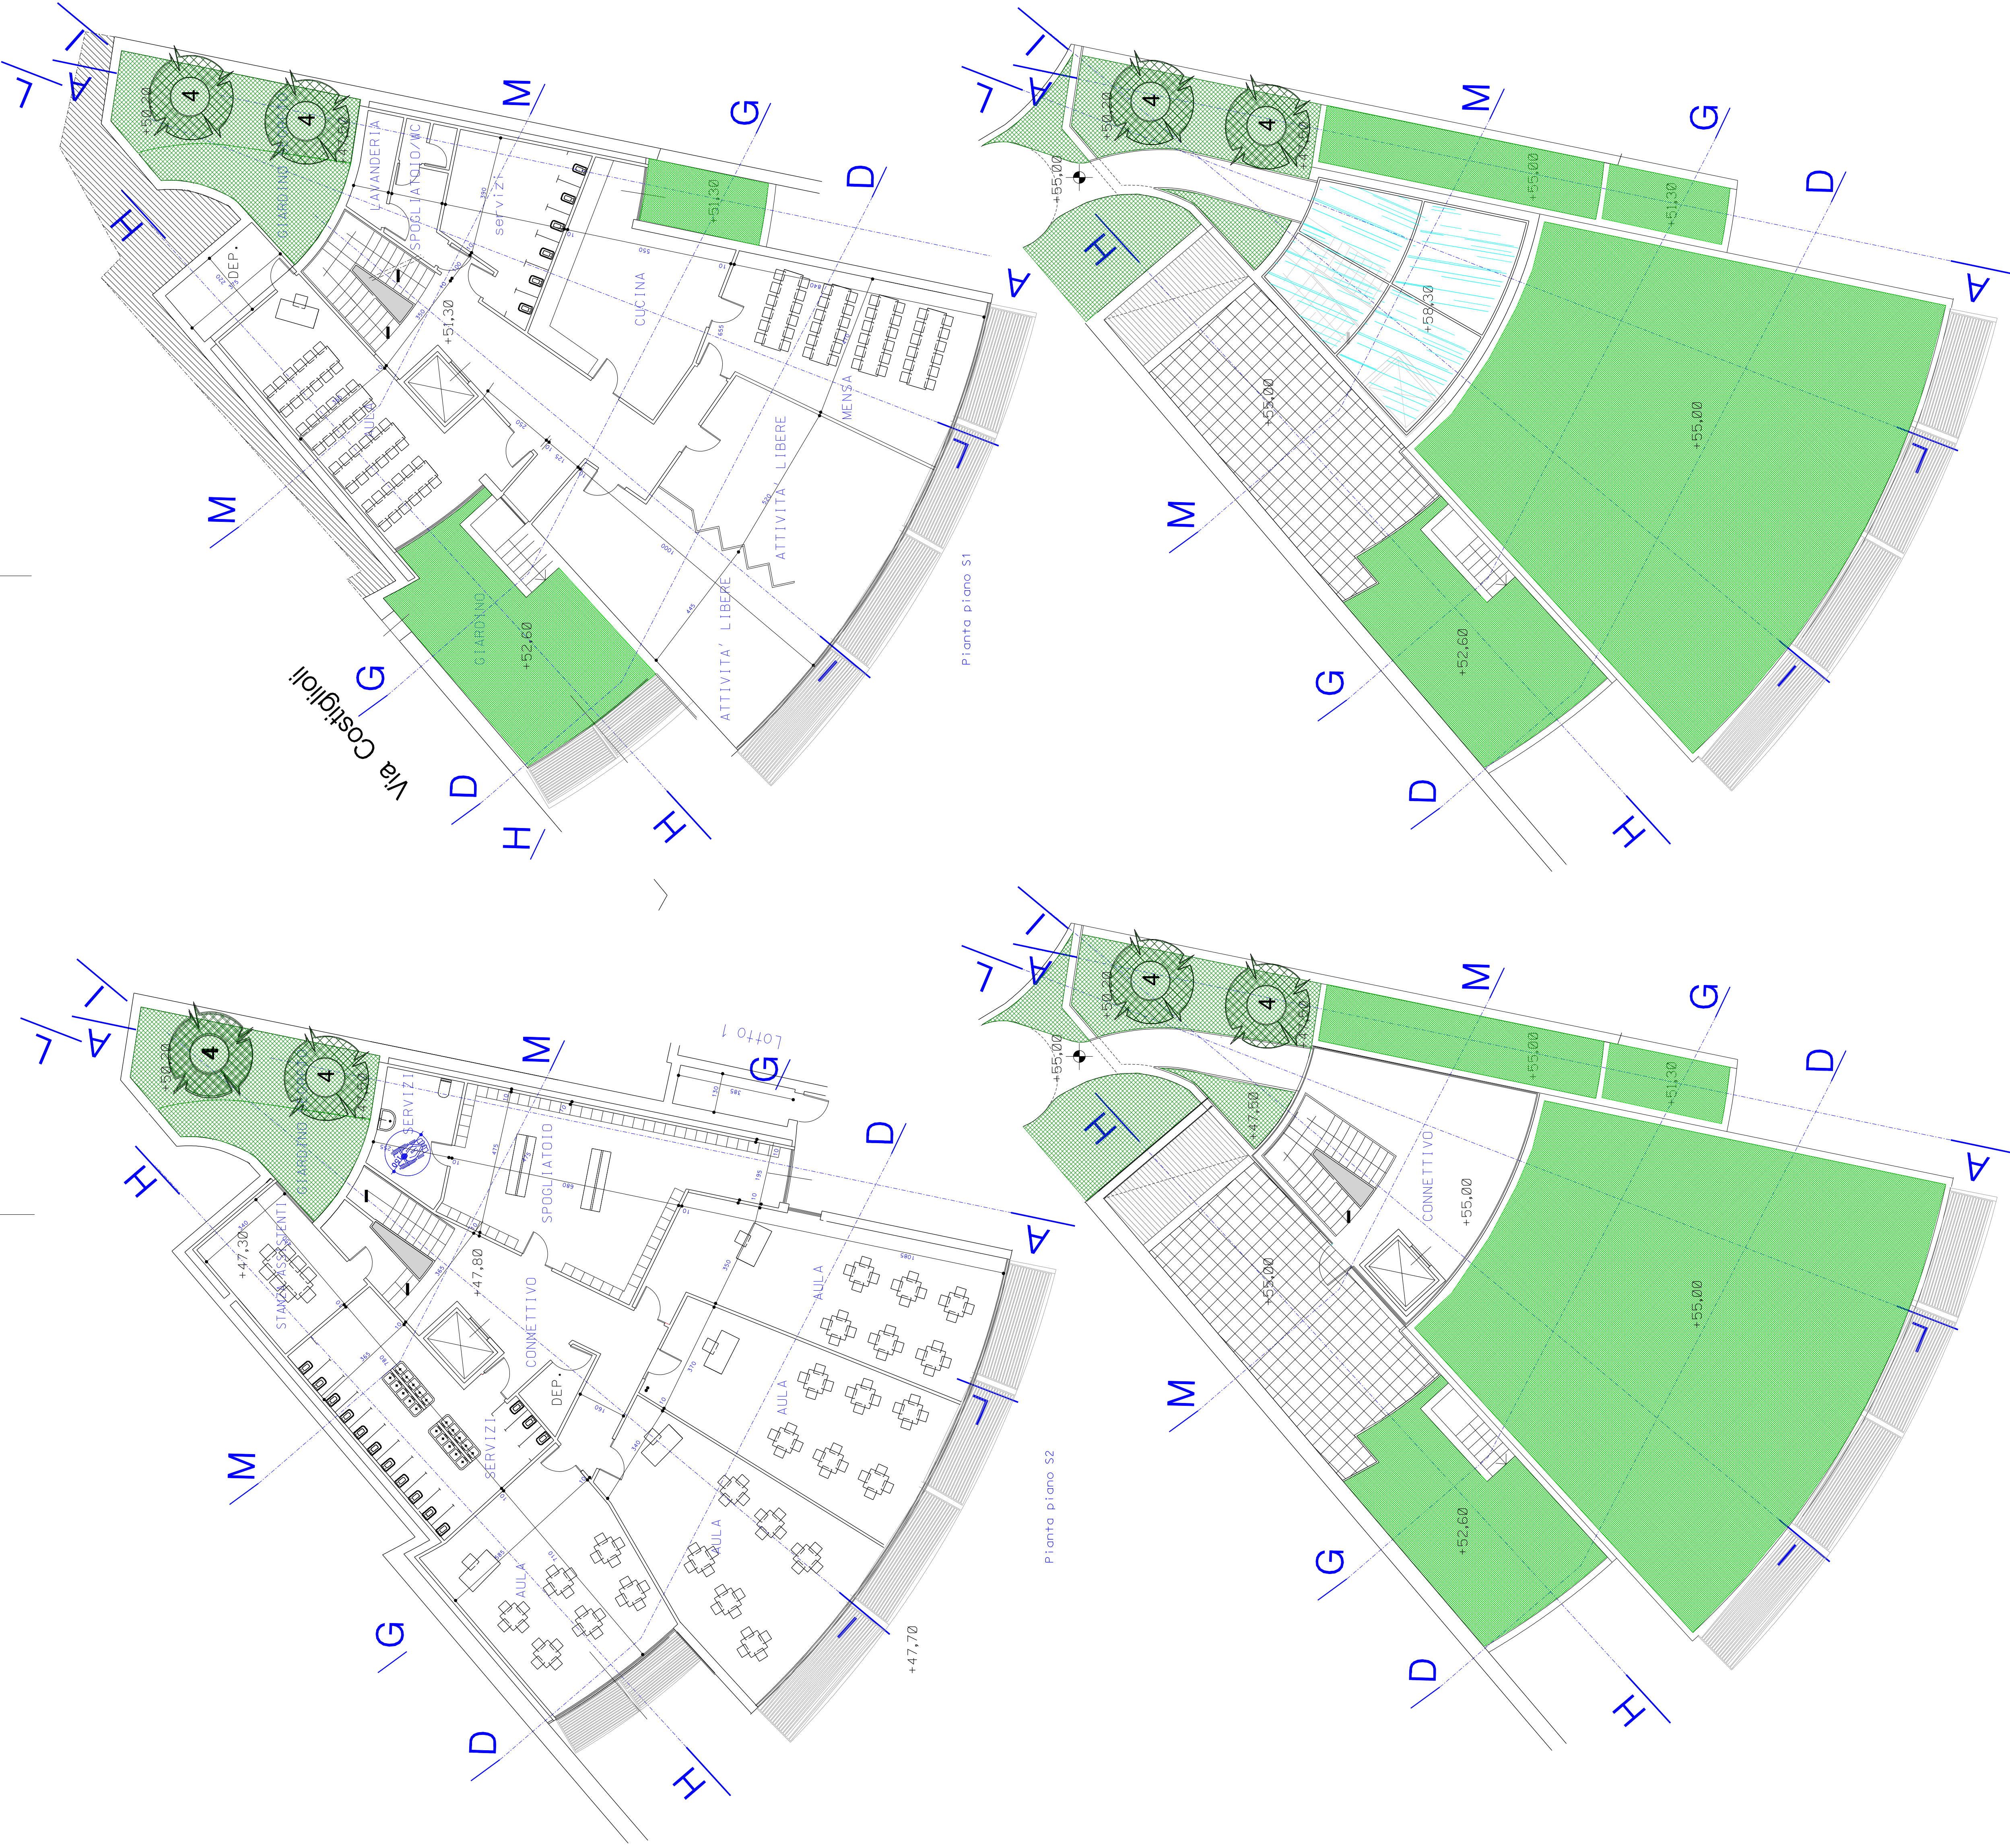

Pianta piano copertura

Pianta piano copertura