


LA BREZZA - TRE PONTI			
Progr.	Denominazione		Fronte mare
39	La Brezza	ml	153,00
40	Da assegnare	ml	121,00
41	Tre Ponti Ponente	ml	140,00
42	Tre Ponti Centro	ml	120,00
42 bis	Tre Ponti Levante	ml	206,00
TOTALI		ml	740,00

LEGENDA	
	Spiaggia libera
	Spiaggia libera decentrata
	Spiaggia libera attrezzata
	Struttura asservita
	Stabilimento balneare
	Turistico ricreativo
	Cantieristica navale
	Utilizzo privato
	Utilizzo privato con accesso pubblico
	Servizi pubblici
	Verde pubblico attrezzato
	Ambito portuale
	Torrente
	Nuova previsione spiaggia libera
	Nuova previsione stabilimento balneare
	Nuova previsione spiaggia libera attrezzata
	Nuova previsione scogliera in concessione al comune
	Intervento in fase di realizzazione
	Nuova previsione utilizzo promiscuo servizi pubblici / elisuperficie / eliporto
	Nuova previsione scogliera concessione a privato
	Scogliera in concessione al comune
	Scogliera
	Confine demanio marittimo
	Tubazione a mare privata
	Tubazione a mare pubblica
	Ostacoli
	Cartellonistica
	Accesso pedonale pubblico esistente
	Accesso pedonale pubblico da realizzare
	Accesso pedonale garantito
	Accesso veicolare pubblico esistente
	Accesso veicolare pubblico da realizzare
	Nuova previsione struttura asservita
	Nuova previsione face torrente
	Nuova previsione rimozione scogliera in concessione - nuovo specchio acque
	Nuova previsione di area destinata a turistico ricreativo
	Nuova previsione di area destinata ad allevamento ittico
	Nuova previsione punti di ormeggio Sub_ambito 07A / 08A
	Nuova previsione verde pubblico attrezzato / servizi pubblici
	Scogliera soffiata in concessione al comune

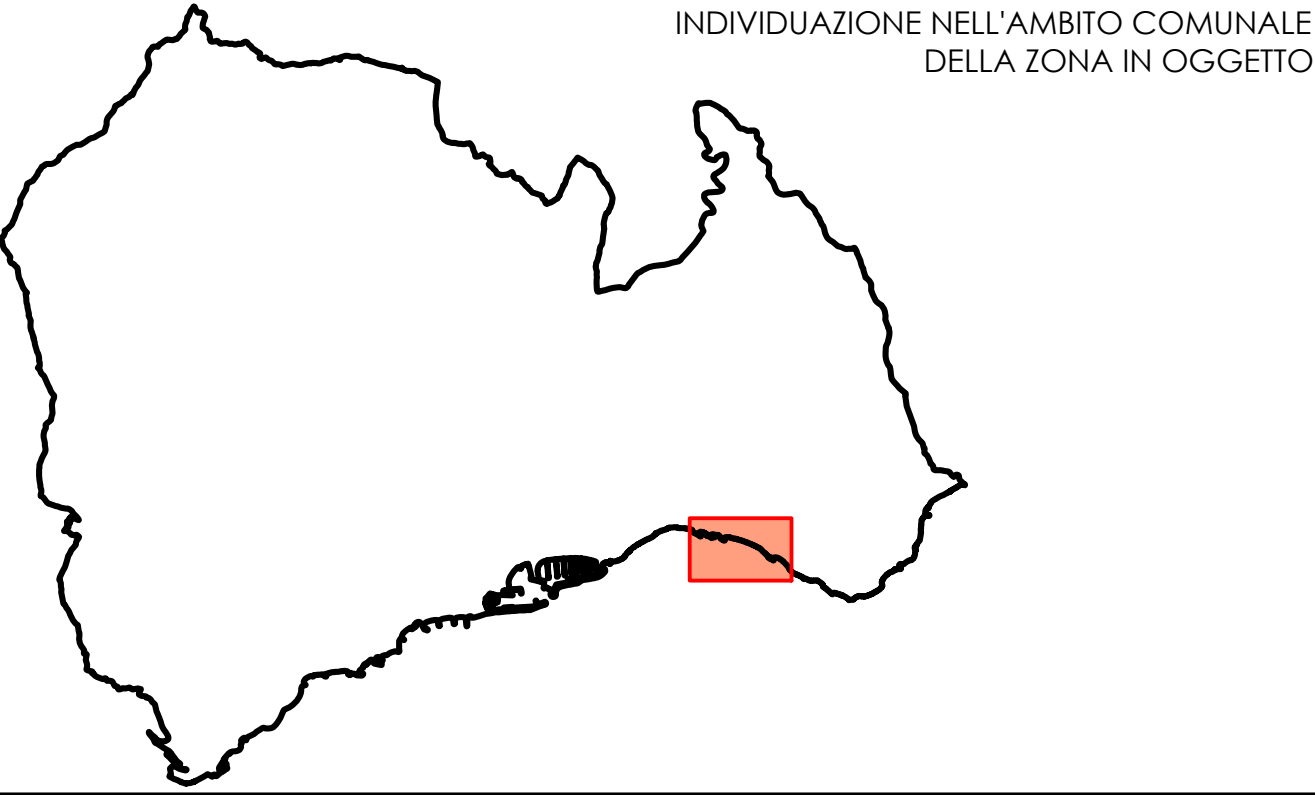


REGIONE LIGURIA PROVINCIA DI IMPERIA



SETTORE PROMOZIONE EVENTI CULTURALI, TURISTICI, SPORTIVI, TEMPO LIBERO - BENI CULTURALI - PATRIMONIO

-SERVIZIO DEMANIO MARITTIMO-

PROGETTO DI UTILIZZO COMUNALE AREE DEMANIALI MARITTIME

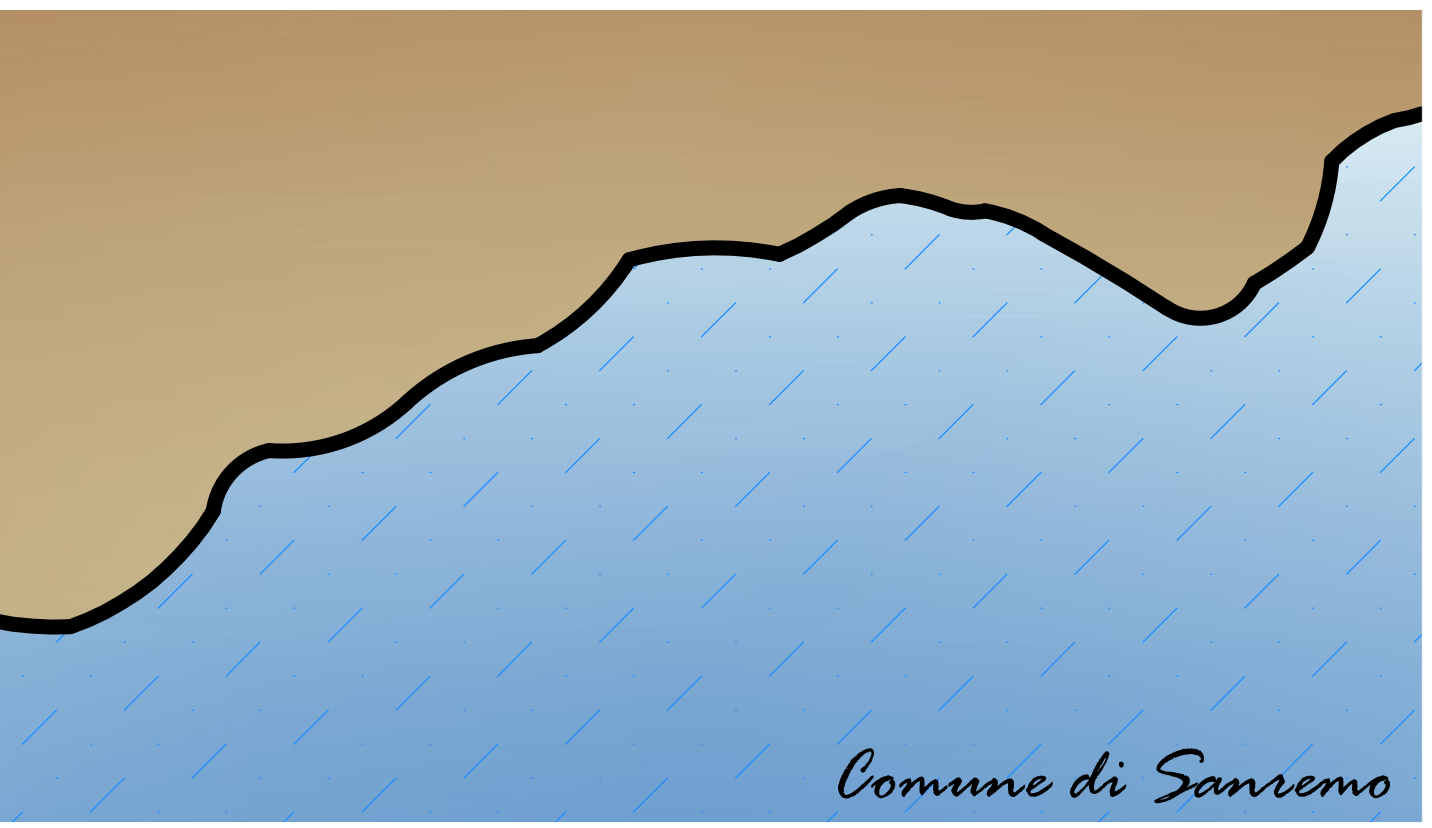

Comune di Sanremo

TAVOLA:	TITOLO:	SCALA:
07	LA BREZZA / TRE PONTI	1:2000
		DATA:
		Giugno 2021