


BUSSANA			
Progr.	Denominazione		Fronte mare
43	Armea Levante	ml	88,00
44	Torchi Ponente	ml	54,00
45	Torchi Levante	ml	202,00
46	Bussana Ponente	ml	153,00
47	Bussana Centro	ml	132,00
48	Bussana Levante	ml	110,00
49	Ex USL Pavia	ml	104,00
50	Bagni Fiore	ml	87,00
51	Bussana Annunziata	ml	80,00
TOTALI		ml	1.010,00

LEGENDA			
	Spiaggia libera		Scogliera in concessione al comune
	Spiaggia libera decentrata		Scogliera
	Spiaggia libera attrezzata		Confine demanio marittimo
	Struttura asservita		Tubazione a mare privata
	Stabilimento balneare		Tubazione a mare pubblica
	Turistico ricreativo		Ostacoli
	Canilistica navale		Cartellonistica
	Utilizzo privato		Accesso pedonale pubblico esistente
	Utilizzo privato con accesso pubblico		Accesso pedonale pubblico da realizzare
	Servizi pubblici		Accesso pedonale garantito
	Verde pubblico attrezzato		Accesso veicolare pubblico esistente
	Ambito portuale		Accesso veicolare pubblico da realizzare
	Torrente		Nuova previsione struttura asservita
	Nuova previsione spiaggia libera		Nuova previsione foce torrente
	Nuova previsione stabilimento balneare		Nuova previsione rimozione scogliera in concessione- nuovo specchio acqueo
	Nuova previsione spiaggia libera attrezzata		Nuova previsione di area destinata a turistico ricreativo
	Nuova previsione scogliera in concessione al comune		Nuova previsione di area destinata ad allevamento ittico
	Intervento in fase di realizzazione		Nuova previsione punti di ormeggio Sub ambito 07A / 08A
	Nuova previsione utilizzo promiscuo servizi pubblici / ellisuperficie / elliporta		Nuova previsione verde pubblico attrezzato / servizi pubblici
	Nuova previsione scogliera concessione a privato		Nuova previsione verde pubblico attrezzato / servizi pubblici
			Scogliera soffolta in concessione al comune

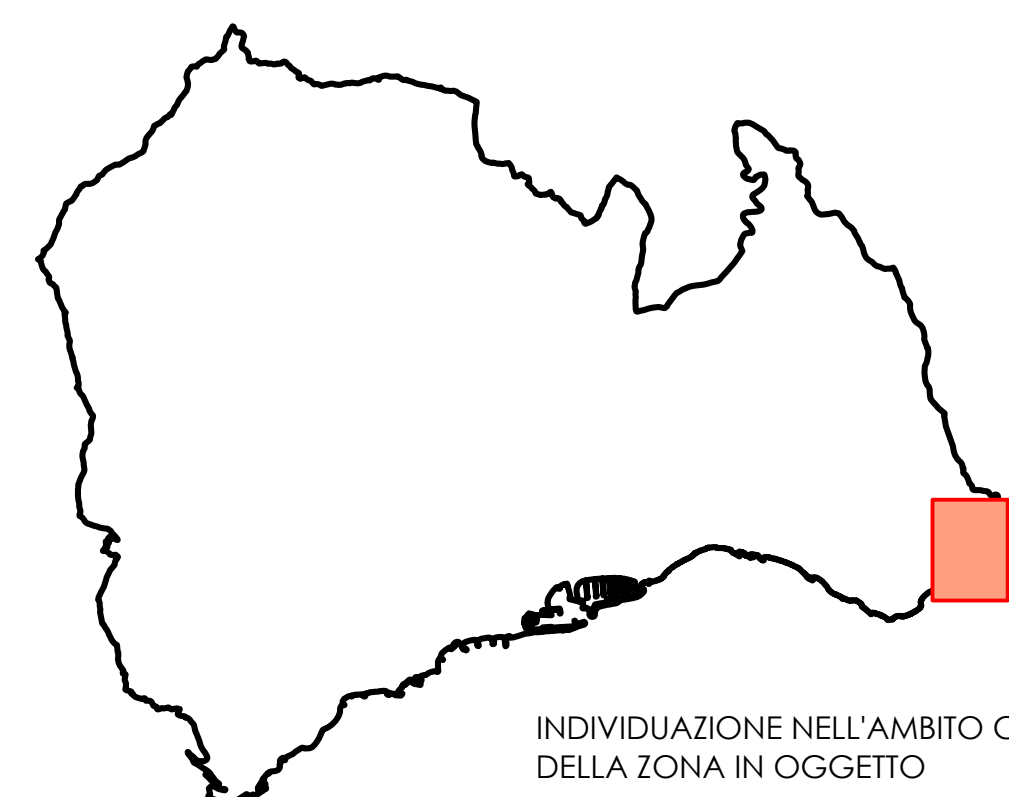

INDIVIDUAZIONE NELL'AMBITO COMUNALE DELLA ZONA IN OGGETTO

REGIONE LIGURIA

PROVINCIA DI IMPERIA




COMUNE DI SANREMO

SETTORE PROMOZIONE EVENTI CULTURALI, TURISTICI, SPORTIVI, TEMPO LIBERO - BENI CULTURALI - PATRIMONIO

-SERVIZIO DEMANIO MARITTIMO-

PROGETTO DI UTILIZZO COMUNALE AREE DEMANIALI MARITTIME

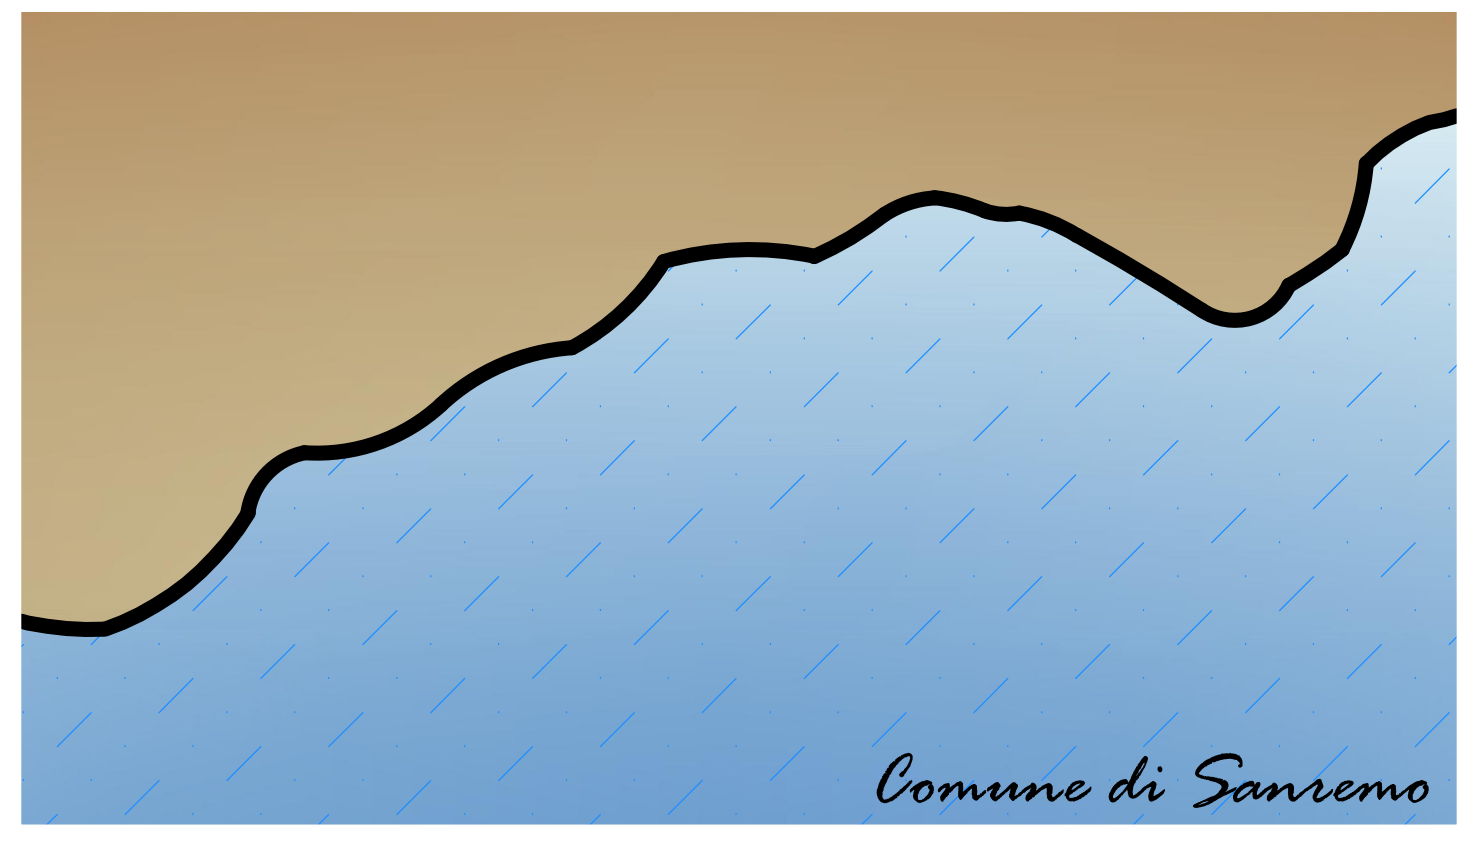

Comune di Sanremo

TAVOLA:
09

TITOLO:
BUSSANA

SCALA
1:2000

DATA
Giugno 2021