

PROGETTO di trasformazione in variante al P.R.G.  
ex convento Suore Cappuccine di Madre Rubatto  
sito in p.zza San Bernardo – SANREMO


RICHIEDENTE: Soc. GEORGIA S.r.l.  
con sede in Acqui Terme (AL)  
Via Morandi, 2  
C. F. : 02130710060

PROGETTISTI: Arch. SERGIO MAIGA  
Arch. MICOL MAIGA  
Arch. SOFIA TONEGUTTI  
Via Gioberti, 3 – SANREMO (IM)  
TEL. 0194635854

data 25.06.2018 scala 1:100 TAVOLA

PROSPETTI e SEZIONI  
fabbricato principale  
progetto – LOTTO 1


231

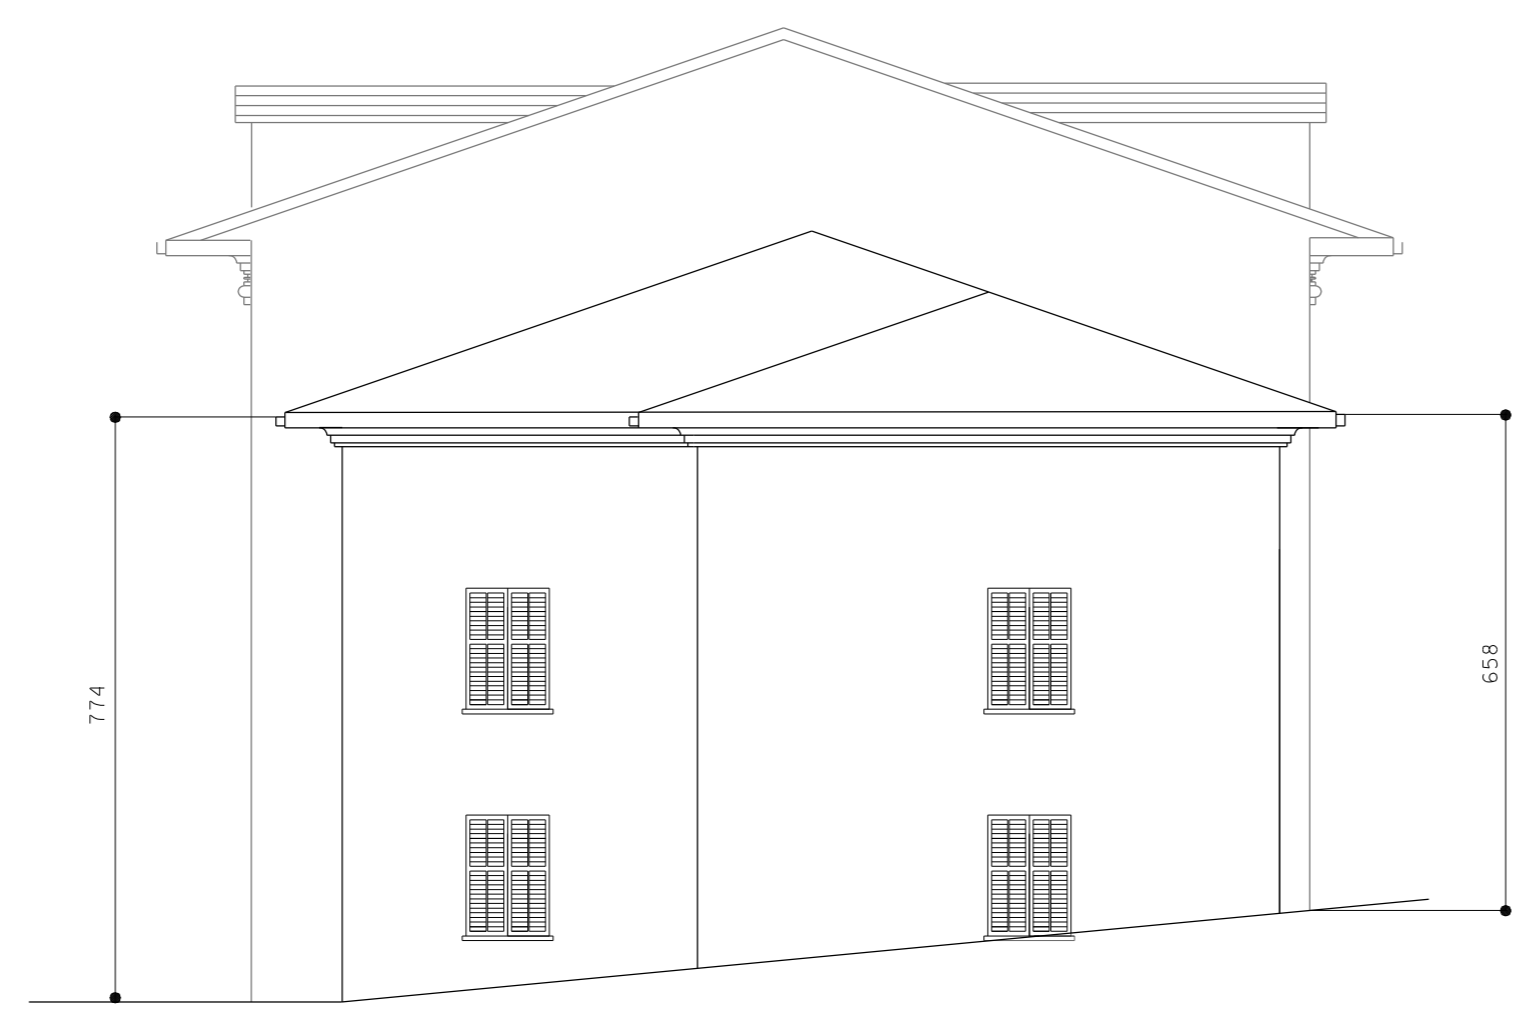


Prospetto est




Prospetto sud

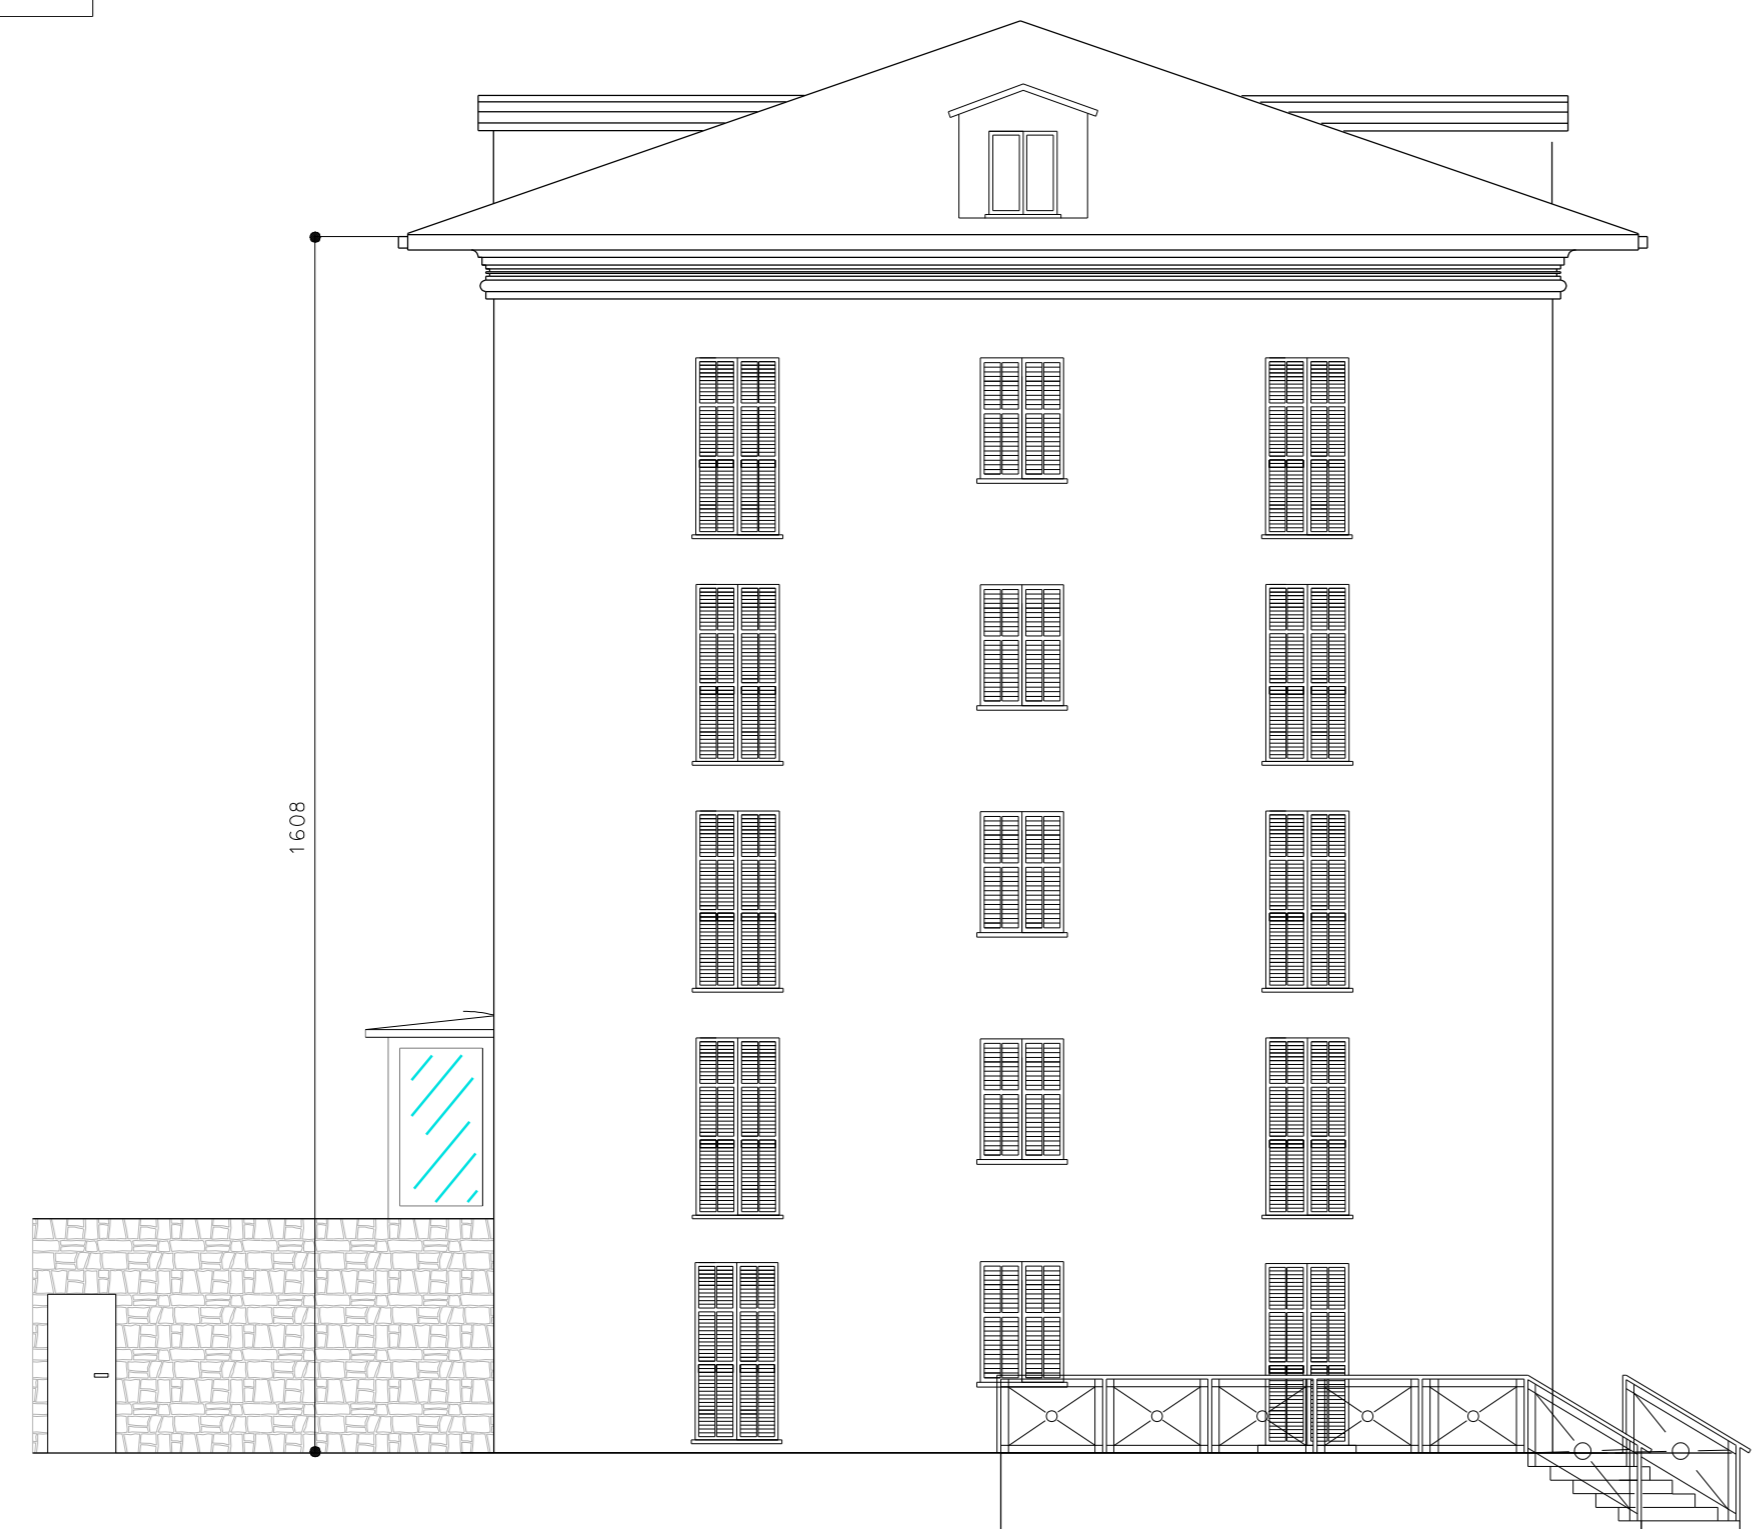


Prospetto ovest

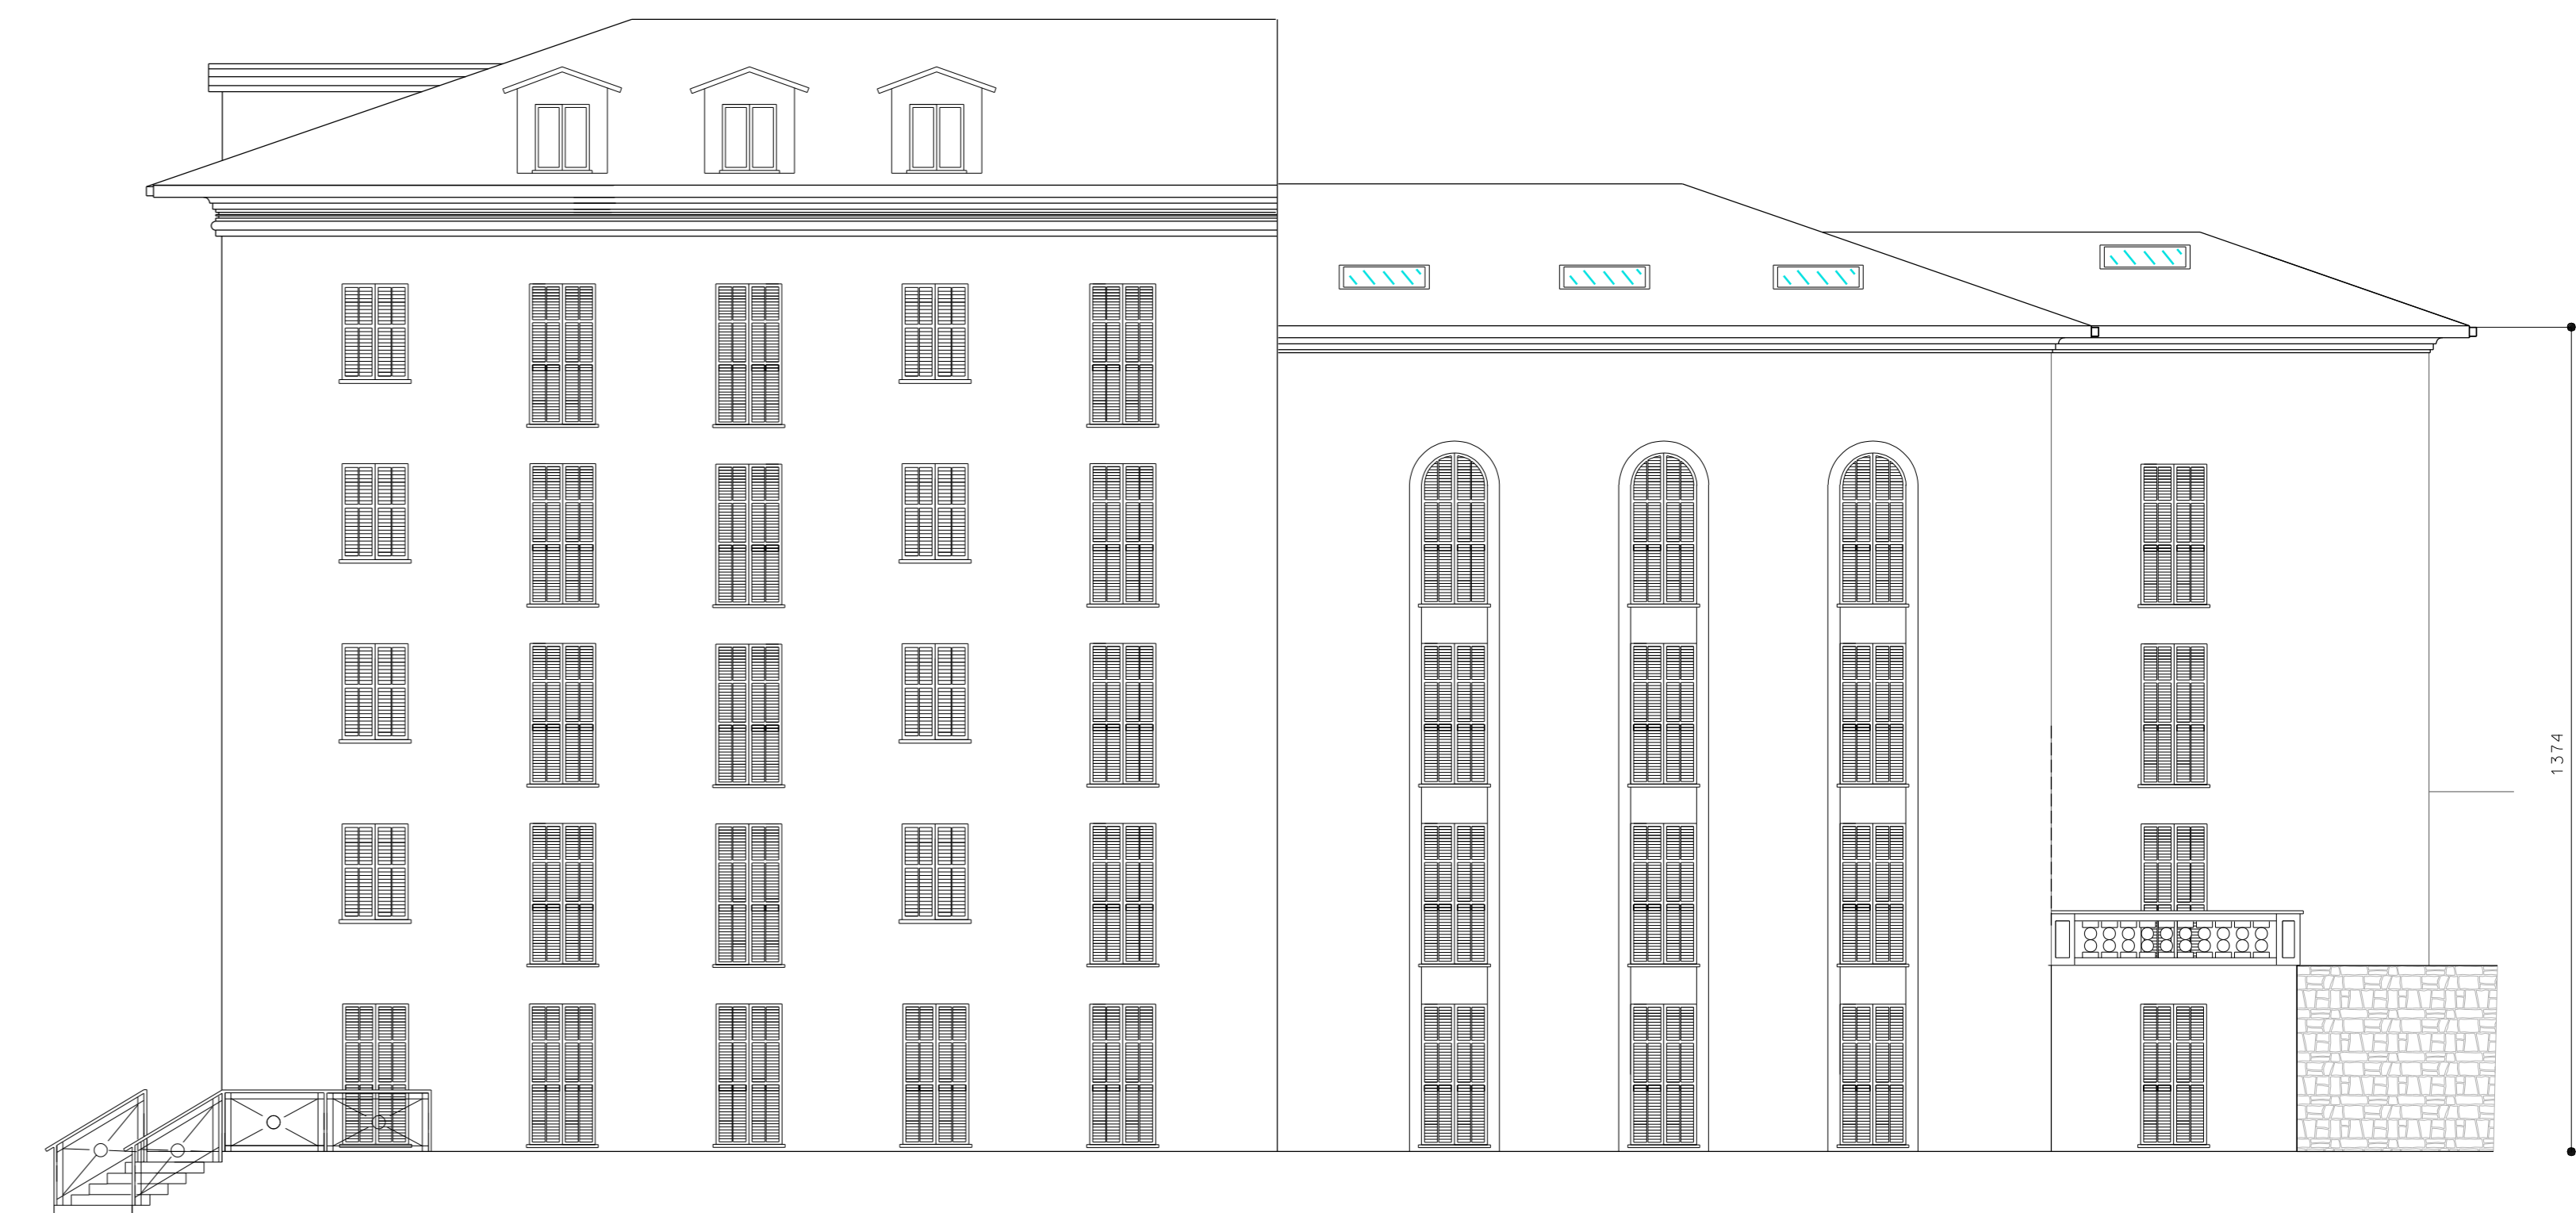

Prospetto nord

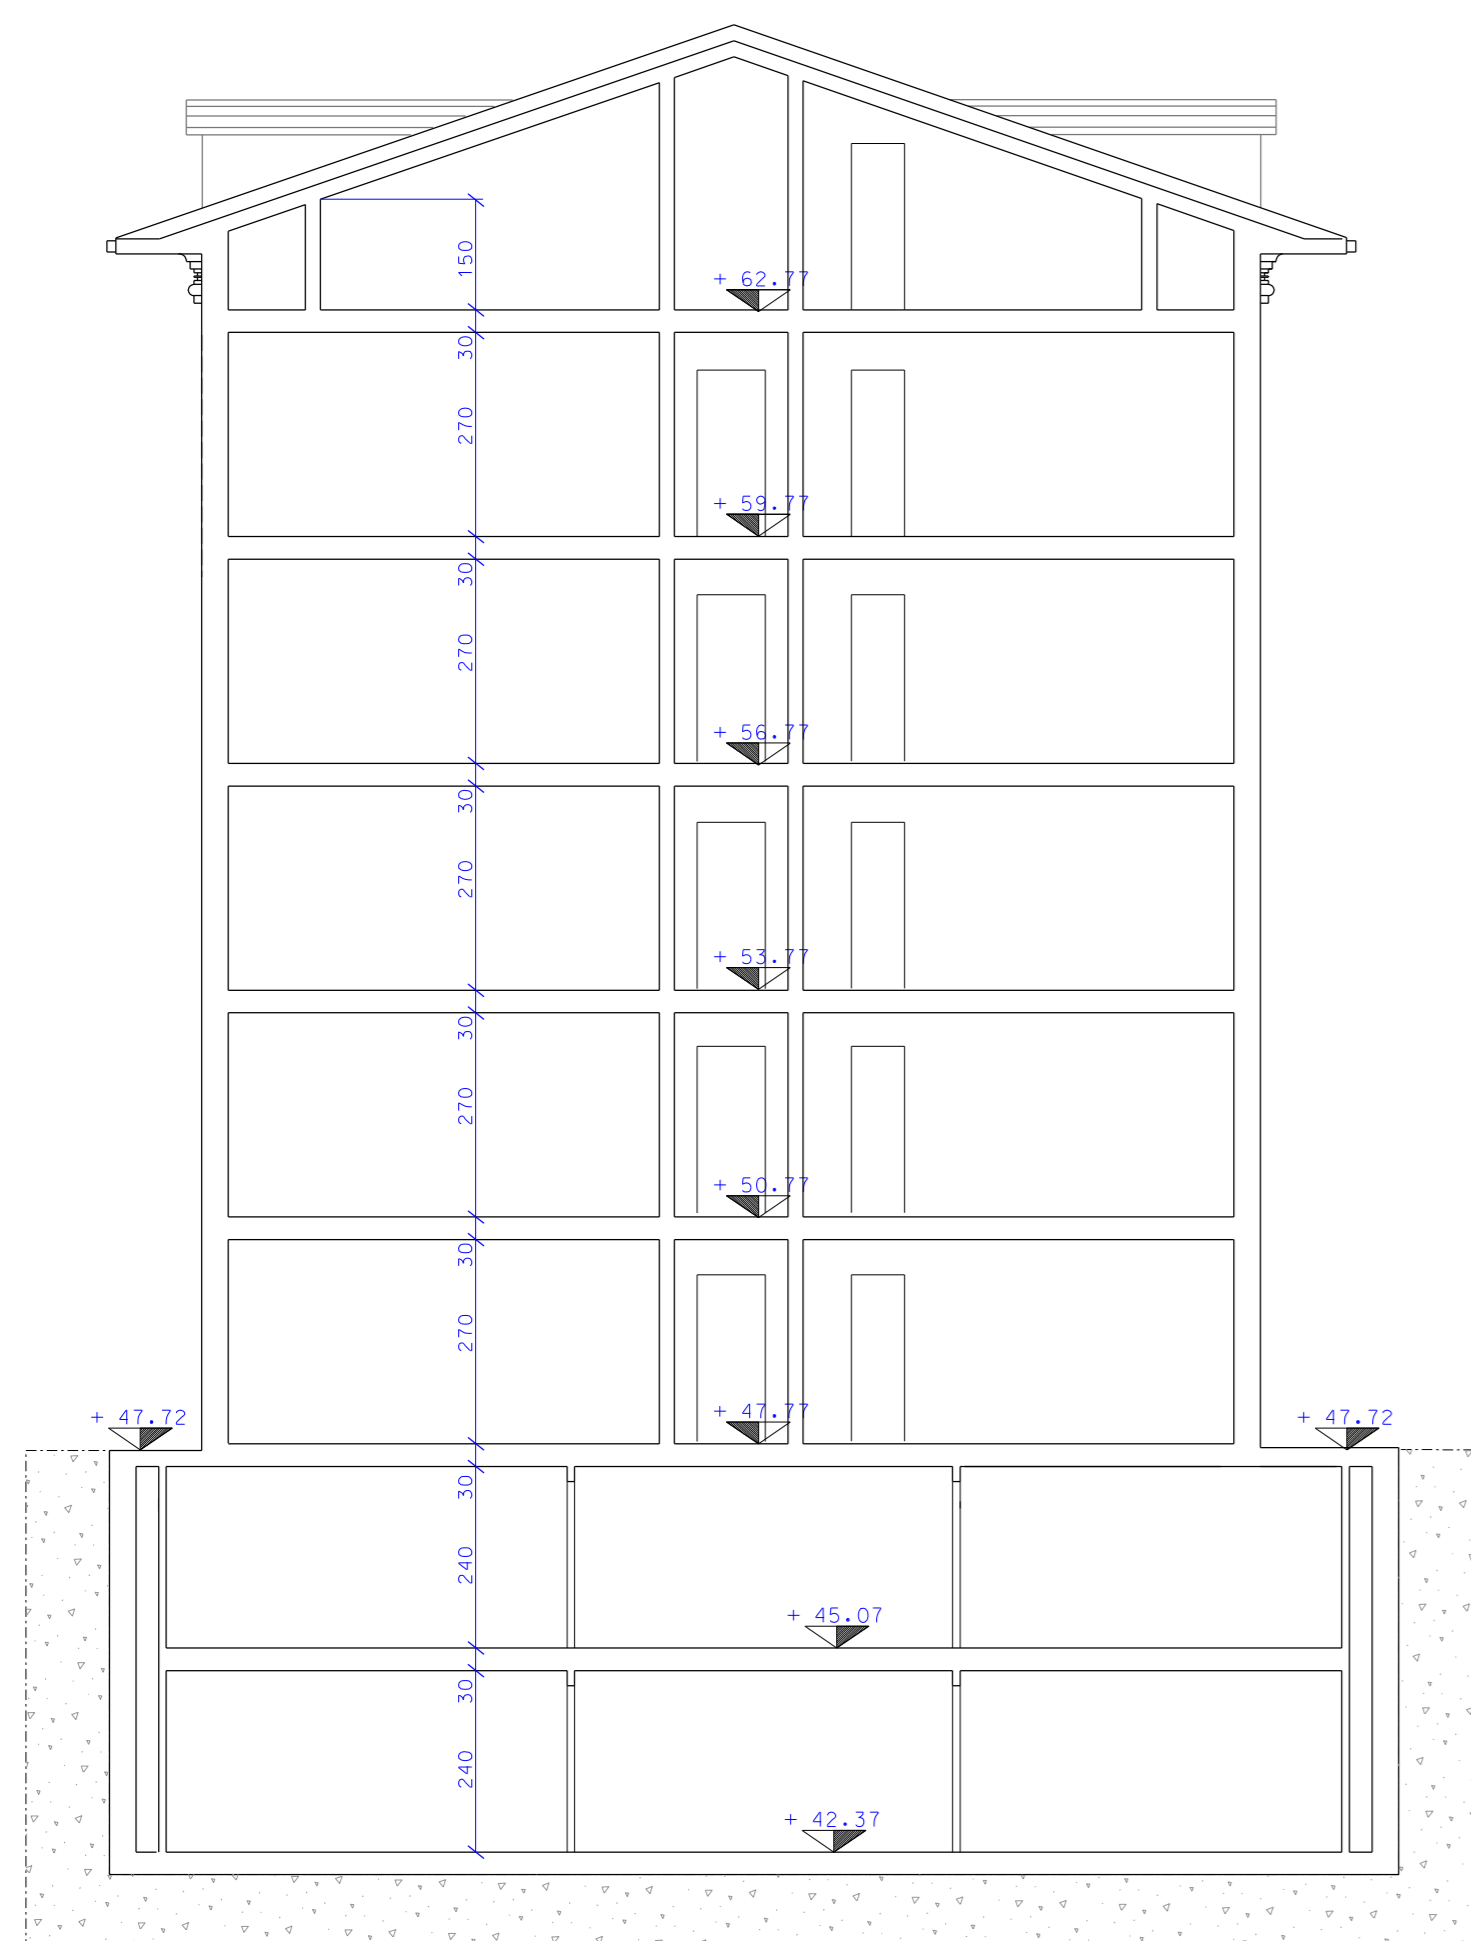

Sezione C C'

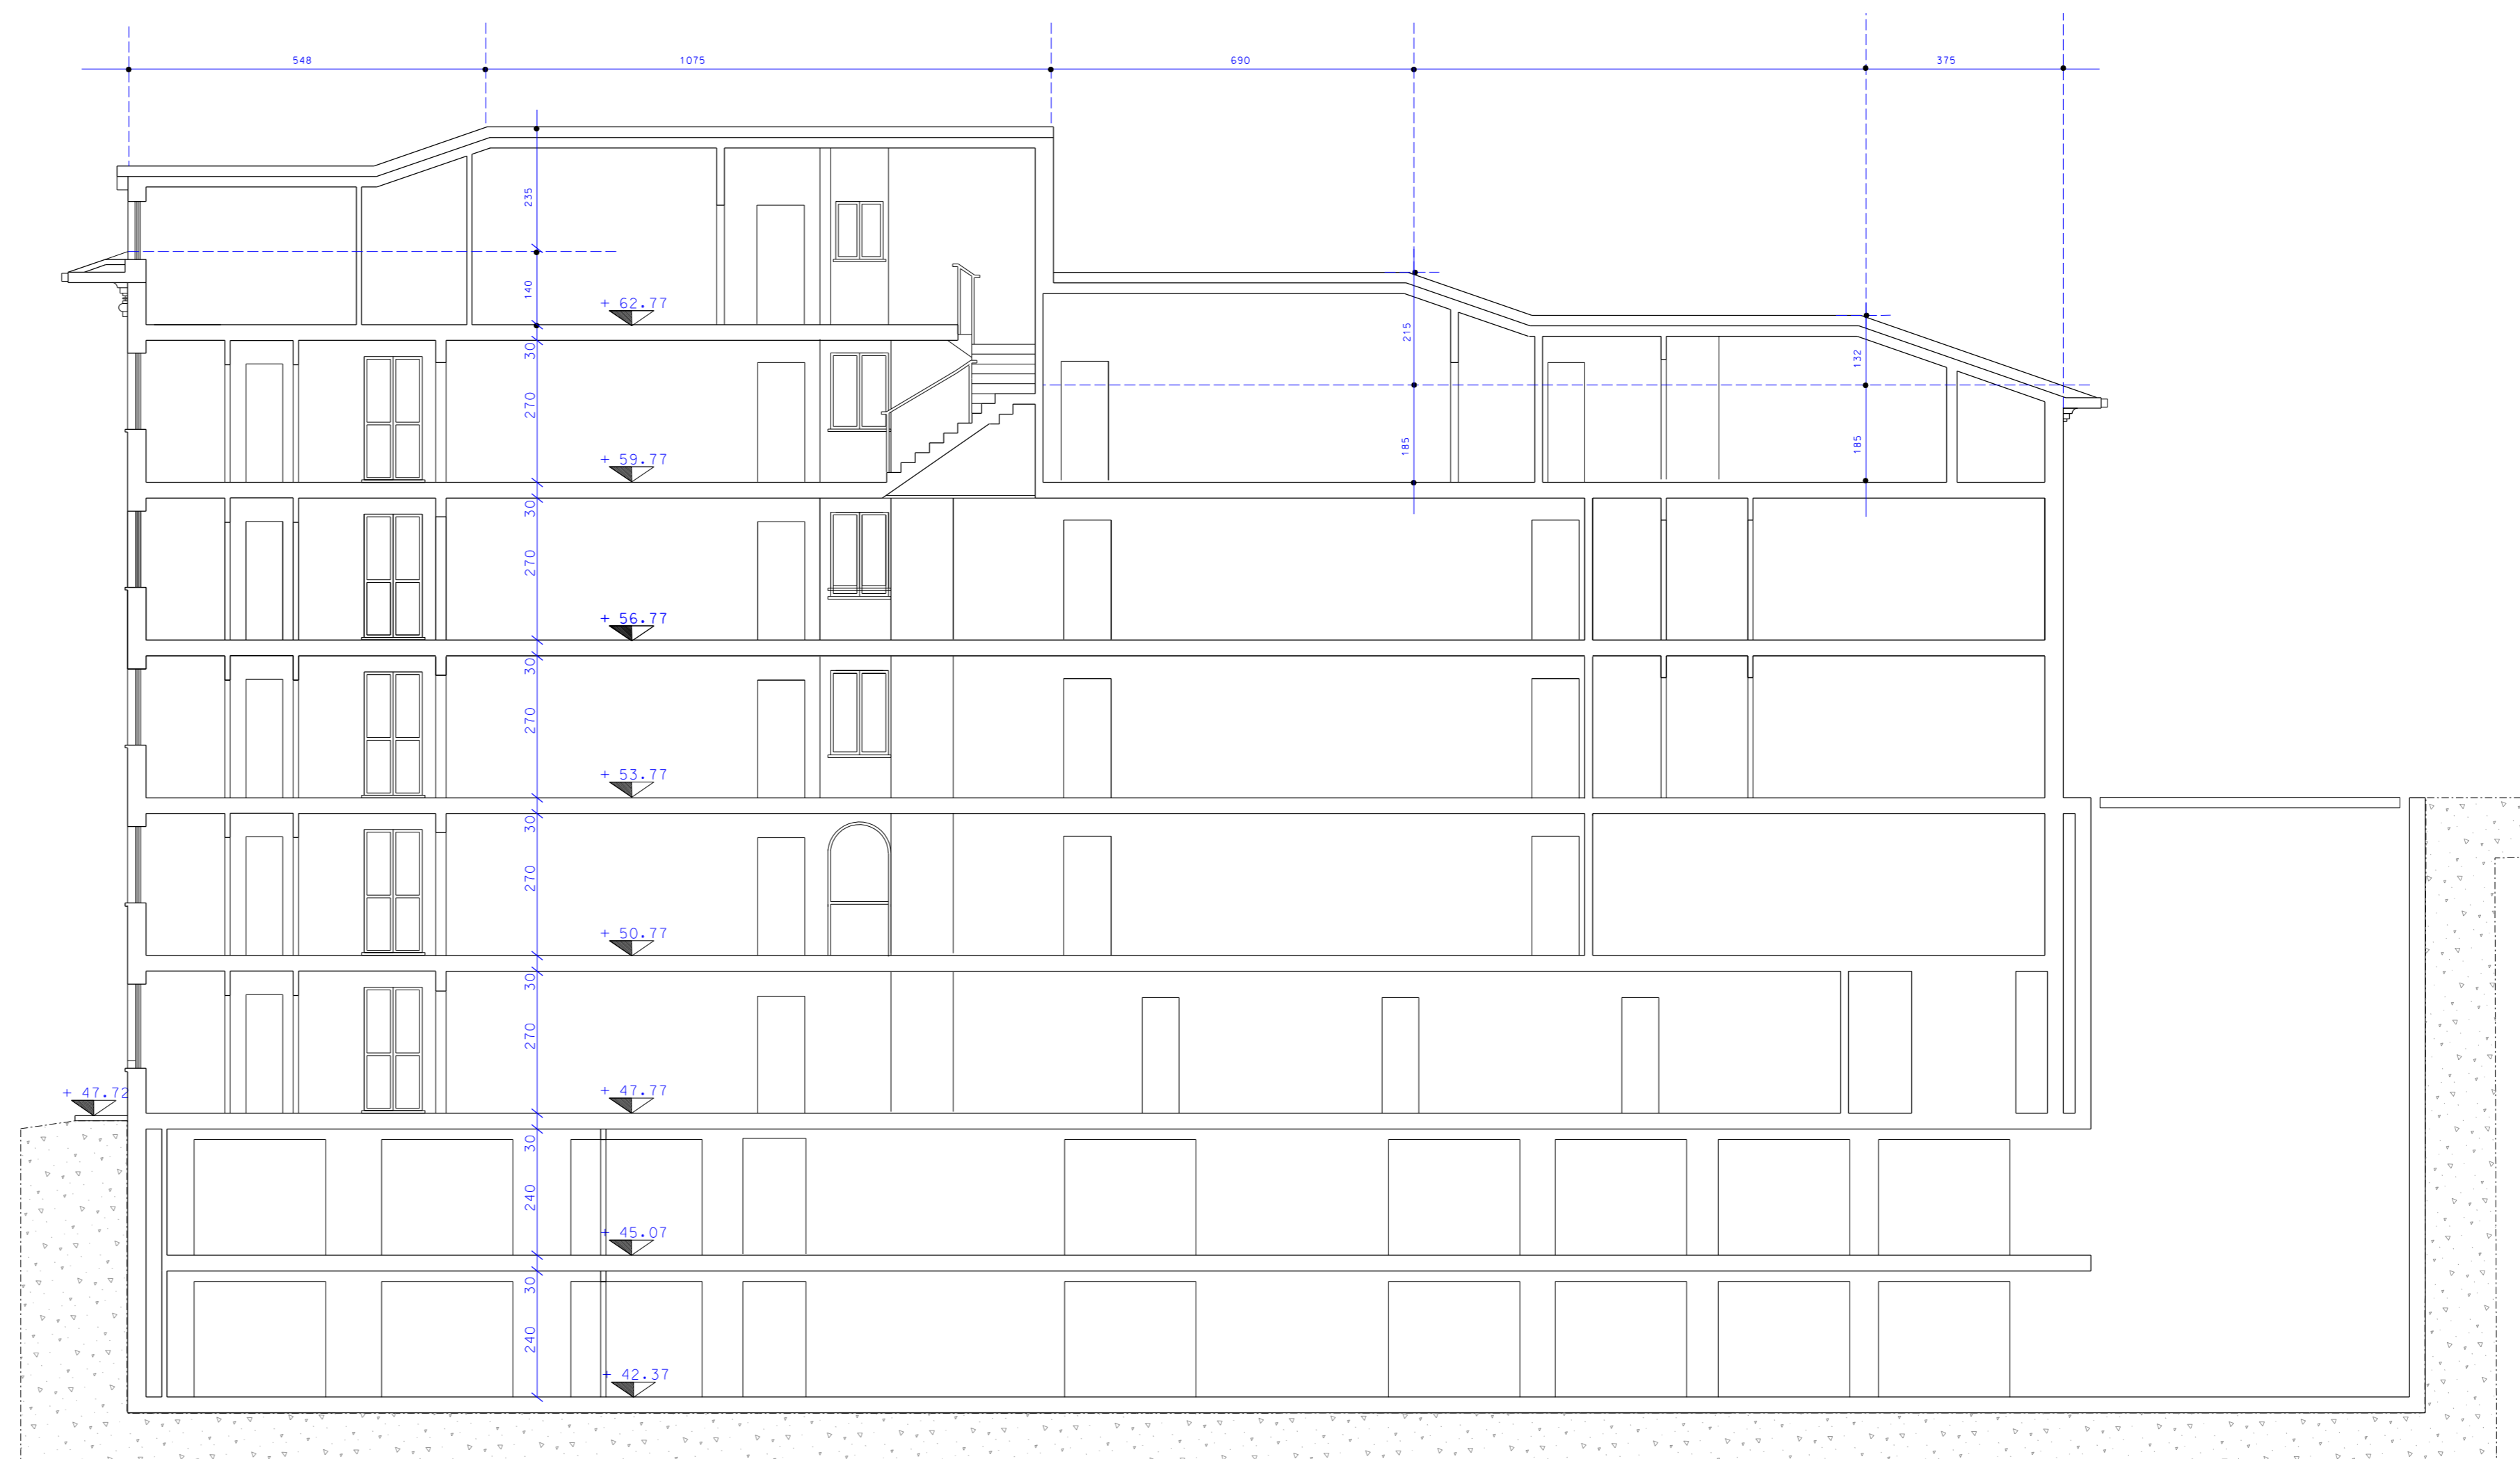

Sezione B B'

Si attesta la corrispondenza degli elaborati a quelli già presentati ed esaminati della Conferenza Deliberante del 03/05/2018, fatta eccezione per quanto espressamente richiesto con DGR 285/2018 e con i pareri formulati dall'ASL1 e dal Comando dei Vigili del Fuoco durante la Conferenza sopra citata