



Pianta piano seminterrato 2

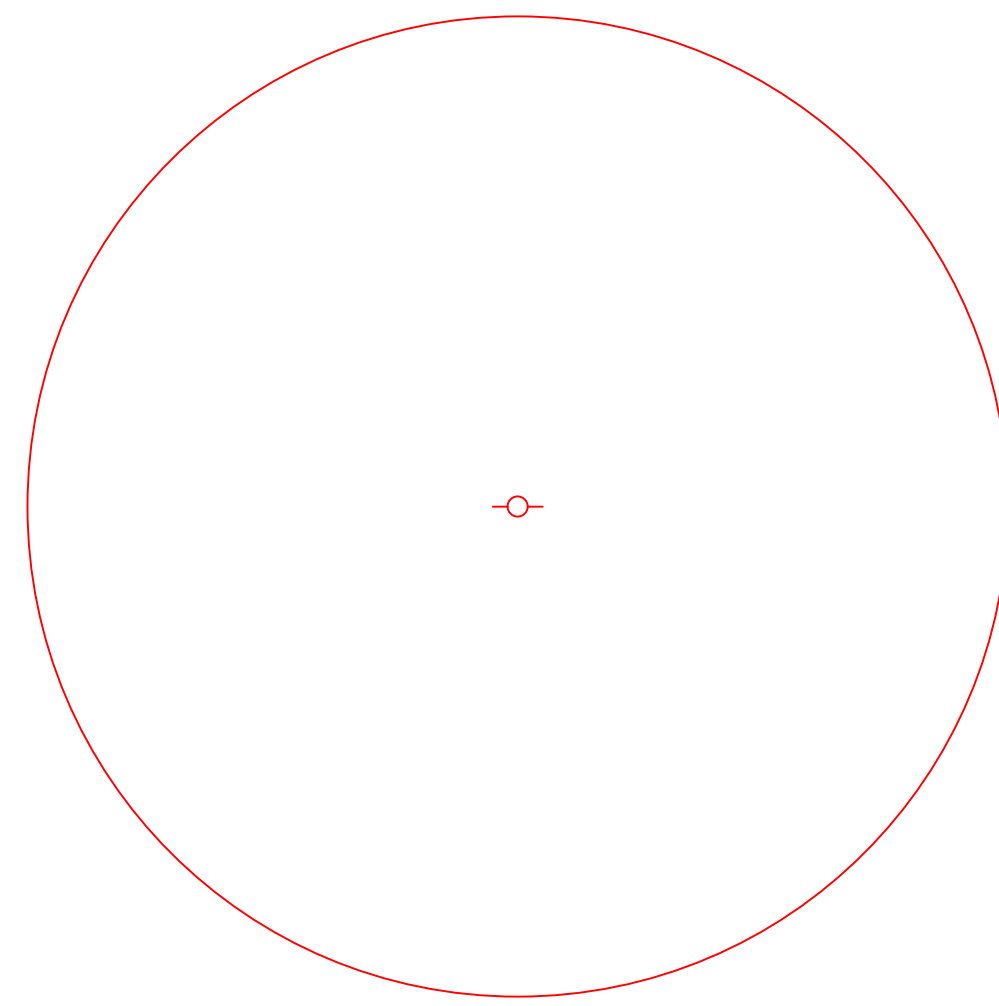


Raggio di copertura dei rivelatori fumi 6,5m

1:100

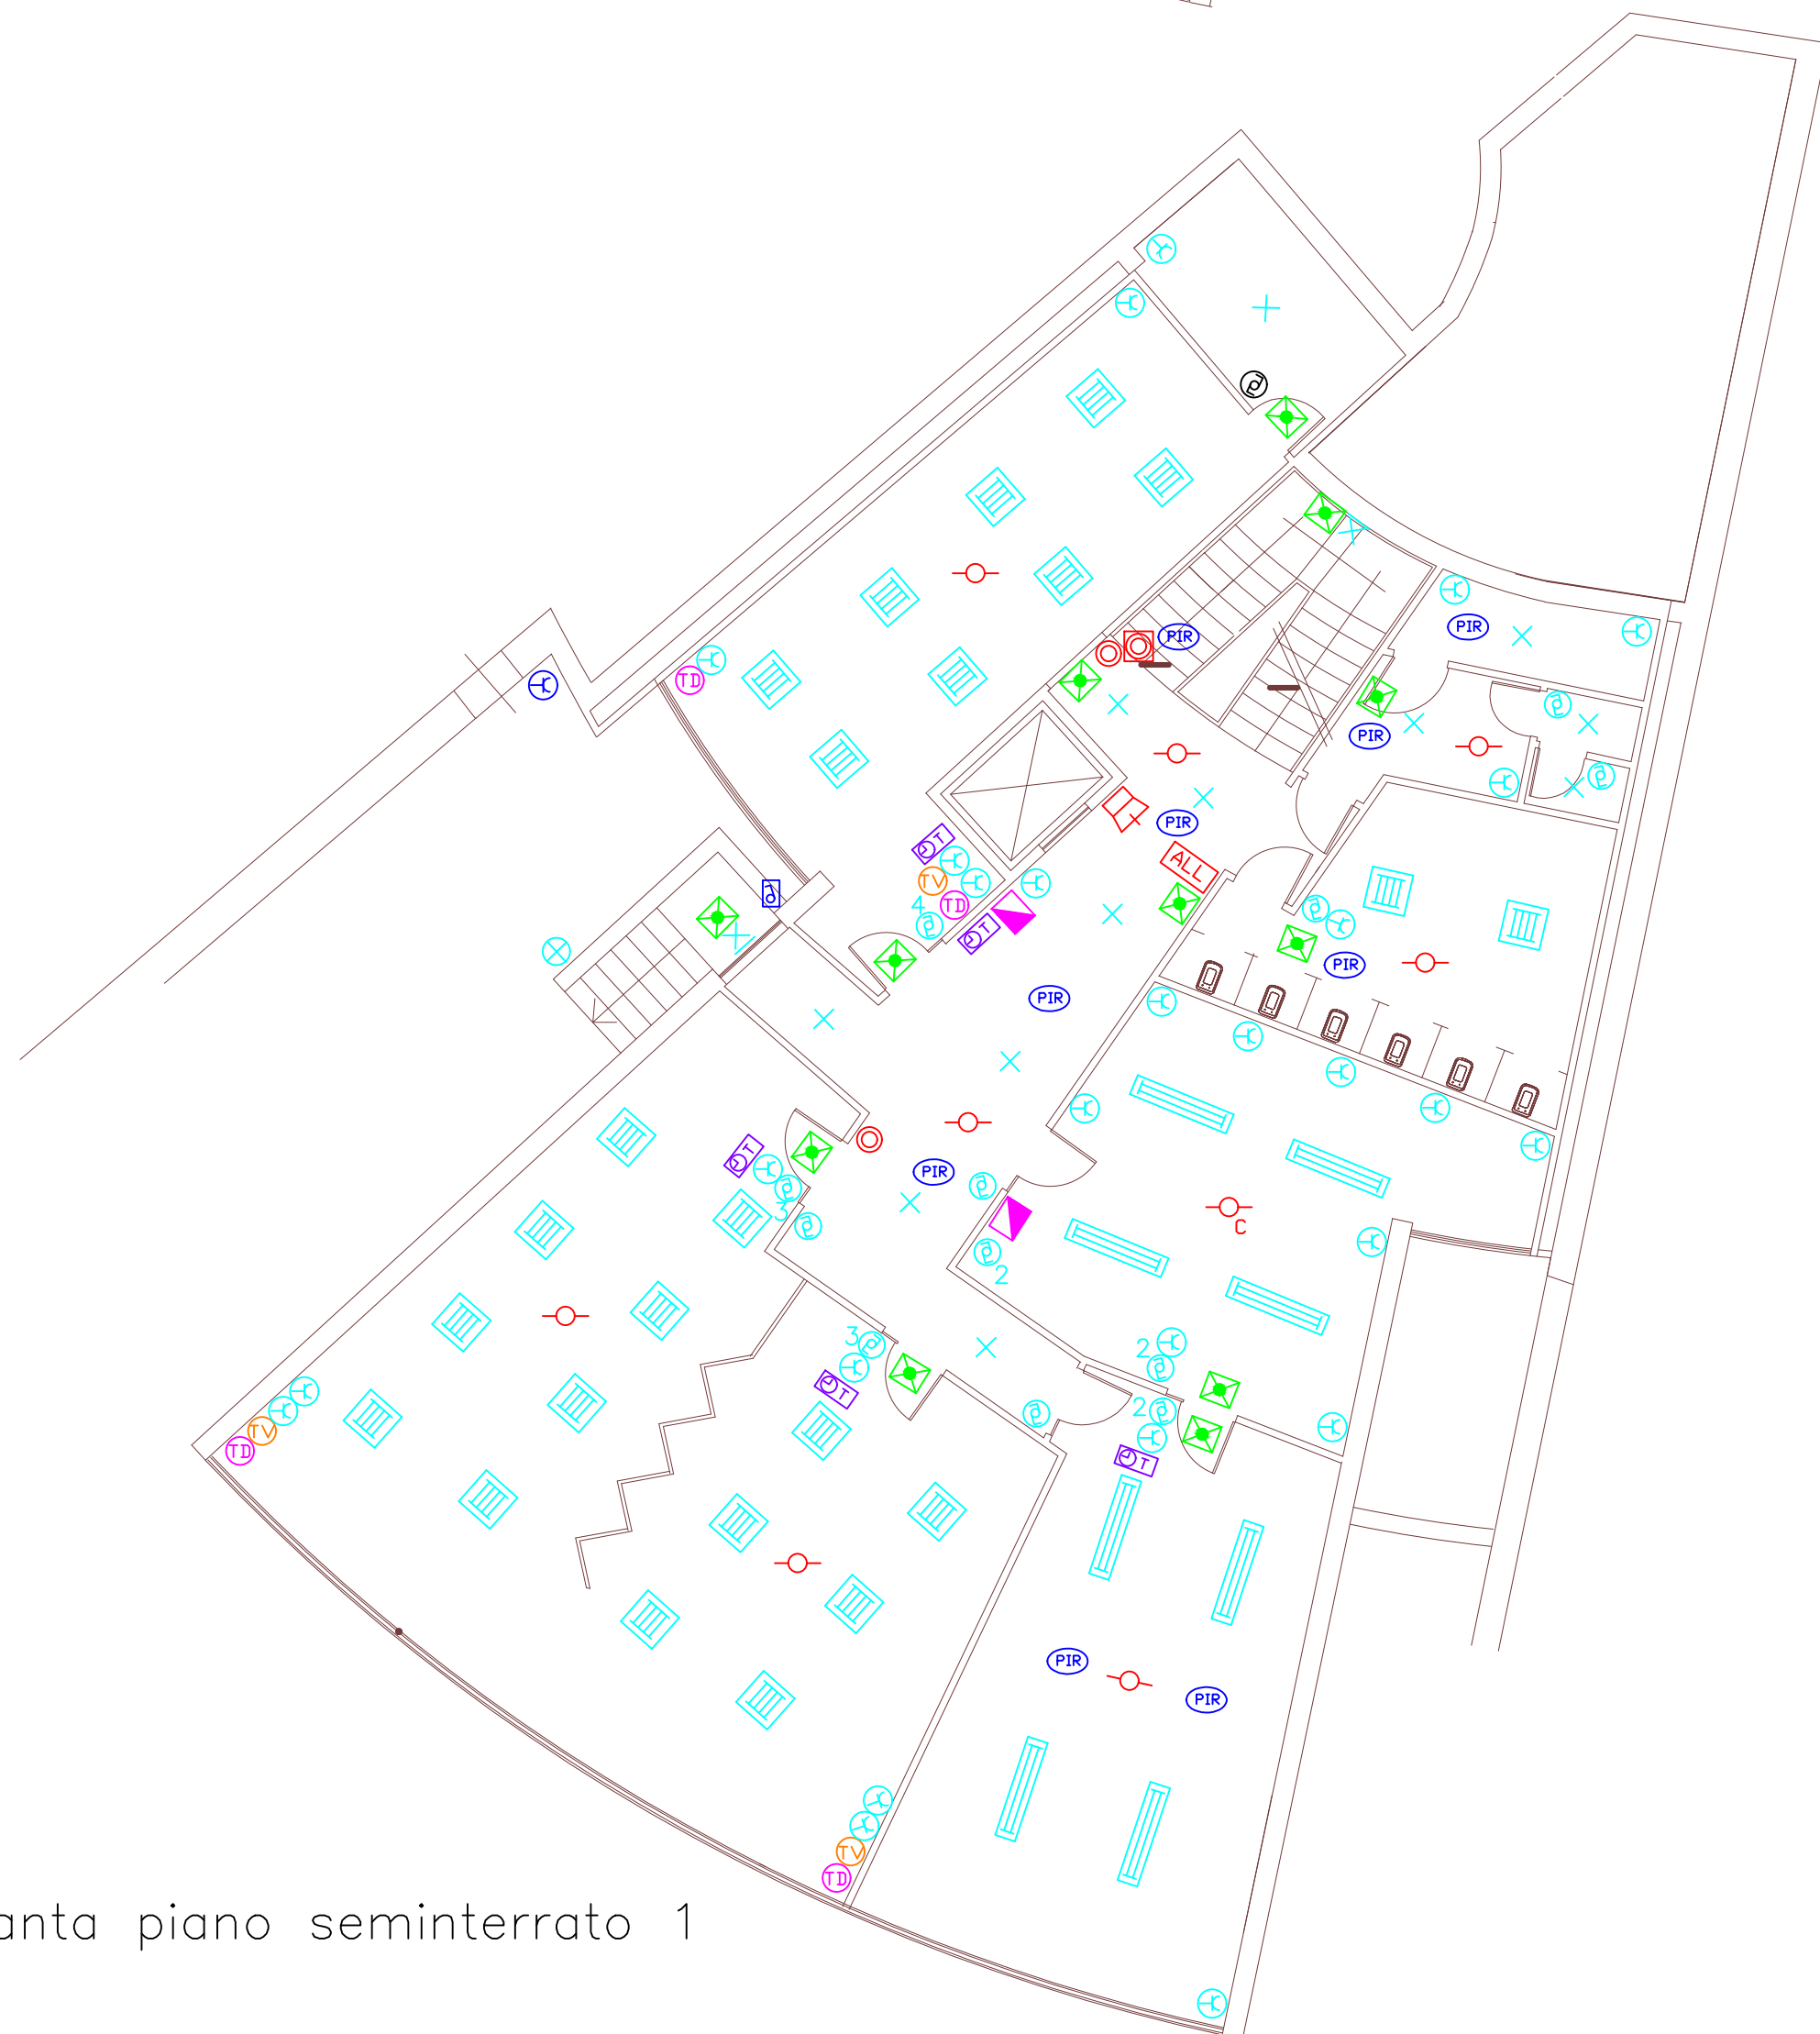



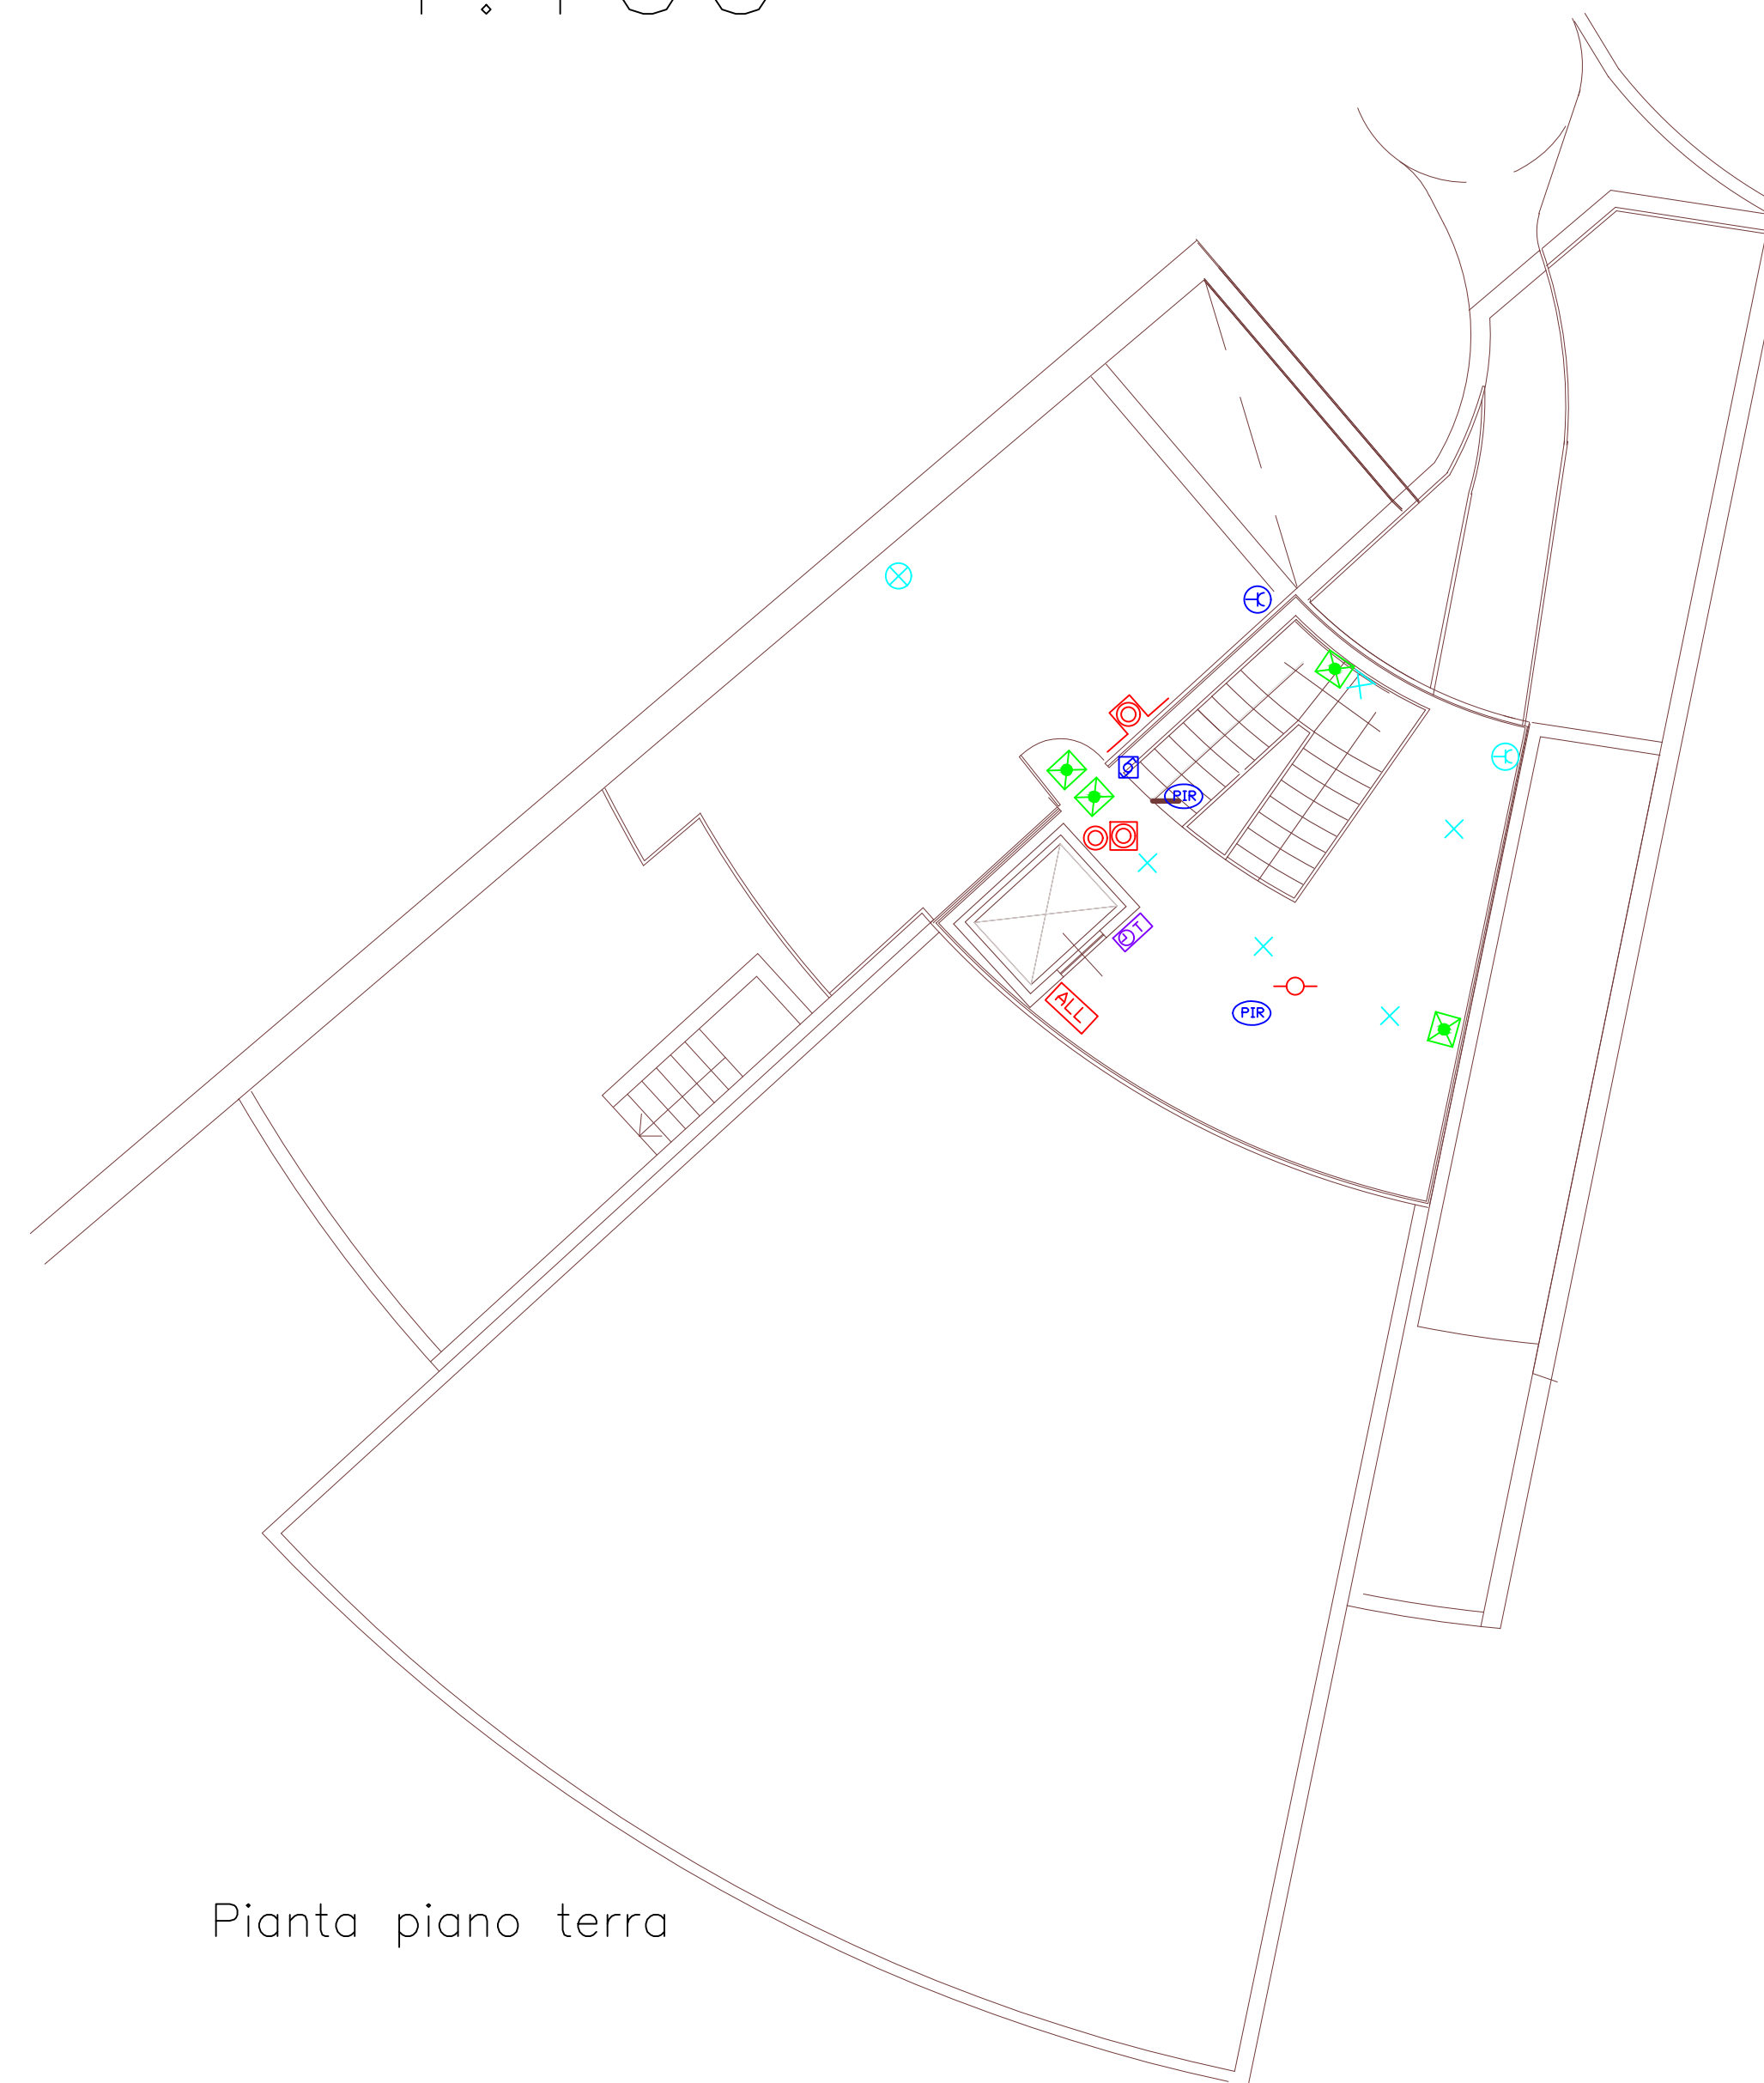











Pianta piano seminterrato 1

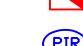

Pianta piano terra

LEGENDA DEI SIMBOLI

-  Quadri elettrici
-  Lampada LED 60x60cm a plafone
-  Plafoniera stagna 2x18W (tranne ove specificato) a plafone
-  Rilevatore fototattico
-  Rilevatore non fototattico ma puntiforme di calore
-  Sirena allarme
-  Comando allarme
-  Pulsante manuale allarme incendio
-  Sgancio emergenza
-  Presa multipla RJ45+RJ11 per dati e fonia con unico cavo UTP (categoria 5)
-  Centro stella Dati (cavi UTP per telefono, LAN/internet e videofonia 2FII)
-  Ronzatore e spie segnalazione tiranti bagni
-  Centrale allarme e incendio con propria batteria
-  Sensore crepuscolare e rivelatore presenza
-  Presa stagna
-  Punto presa in scatola 503 con 1 presa shuko universale 2P+T 10/16A E 1 bipresa 2P+T 10/16A
-  Tirante
-  Interruttore deviatore per comando luci aule
-  Interruttore in custodia IP55
-  Presa televisione
-  Lampada d'emergenza autoalimentata
-  Deviatore in custodia IP55
-  Pannello ottico/acustico allarme (bifacciale, bandiera)
-  Pulsante luce corridoi
-  Pulsante chiamata
-  Punto luce generico
-  Punto cronotermostato
-  Punto presa in custodia IP55


Si attesta la corrispondenza degli elaborati a quelli già presentati ed esaminati dalla Conferenza Deliberante del 03/05/2018, fatta eccezione per quanto espressamente richiesto con DGR 285/2018 e con i pareri formulati dall'ASL1 e dal Comando dei Vigili del Fuoco durante la Conferenza sopra citata

**PROVINCIA DI IMPERIA
COMUNE DI SANREMO**

PROGETTO PRELIMINARE ELETTRICO

PROGETTO DI TRASFORMAZIONE IN VARIANTE AL P.R.G.
EX CONVENTO SUORE CAPPUCCINE DII MADRE RUBATTO
SITO IN PIAZZA SAN BERNARDO – SANREMO

PIAZZA SAN BERNARDO – SANREMO

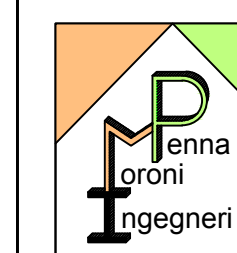

MPI MORONI PENNA INGEGNERI
STUDIO TECNICO ASSOCIATO
- Via Palazzo, 34 - 18038 Sanremo (IM) - Tel.: 0184-578002 Fax: 0184-578002 -
WEB: www.moronipenna.com - E-MAIL: info@moronipenna.com
C.F. & P. I.V.A.: 013 067 300 84

ELETTRICO – "PROGETTO PRELIMINARE"

PROGETTISTI: Dott. Ing. Gian Luca MORONI	DISEGNATORE: A.P.	CONTROLLATORE: G.M.
COMMITTENTE: Soc. GEORGIA S.R.L. con sede in ACQUI TERME (AL) Via Morandi, 2 C.F.: 02130710060	LOCALITA' – LAVORO: SANREMO (IM)	COMMESSA RIF.num/anno: 47/2012
IMPIANTO: ELETTRICO - PLANIMETRIE IMPIANTO ELETTRICO ASILO	TAVOLA N.: ELE_02_Asilo	SCALA: ----- IL PROGETTISTA:
DATA: Luglio 2016	FILE PTC: NESSUNO	COPIA AD USO
NOME DEL FILE: Asilo.dwg		