

PROGETTO di trasformazione in variante al P.R.G.
ex convento Suore Cappuccine di Madre Rubatto
sito in p.zza San Bernardo – SANREMO

RICHIEDENTE: Soc. GEORGIA S.r.l.
con sede in Acqui Terme (AL)
Via Morandi, 2
C. F. : 02130710060

PROGETTISTI: Arch. SERGIO MAIGA
Arch. MICOL MAIGA
Arch. SOFIA TONEGUTTI
Via Gioberti, 3 – SANREMO (IM)
TEL. 0184535854

data 19.04.2012 scala 1:100 TAVOLA

PROSPETTI E SEZIONI
fabbricato principale
stato di fatto

4/a




Prospetto est

Prospetto nord



Prospetto sud

Prospetto ovest

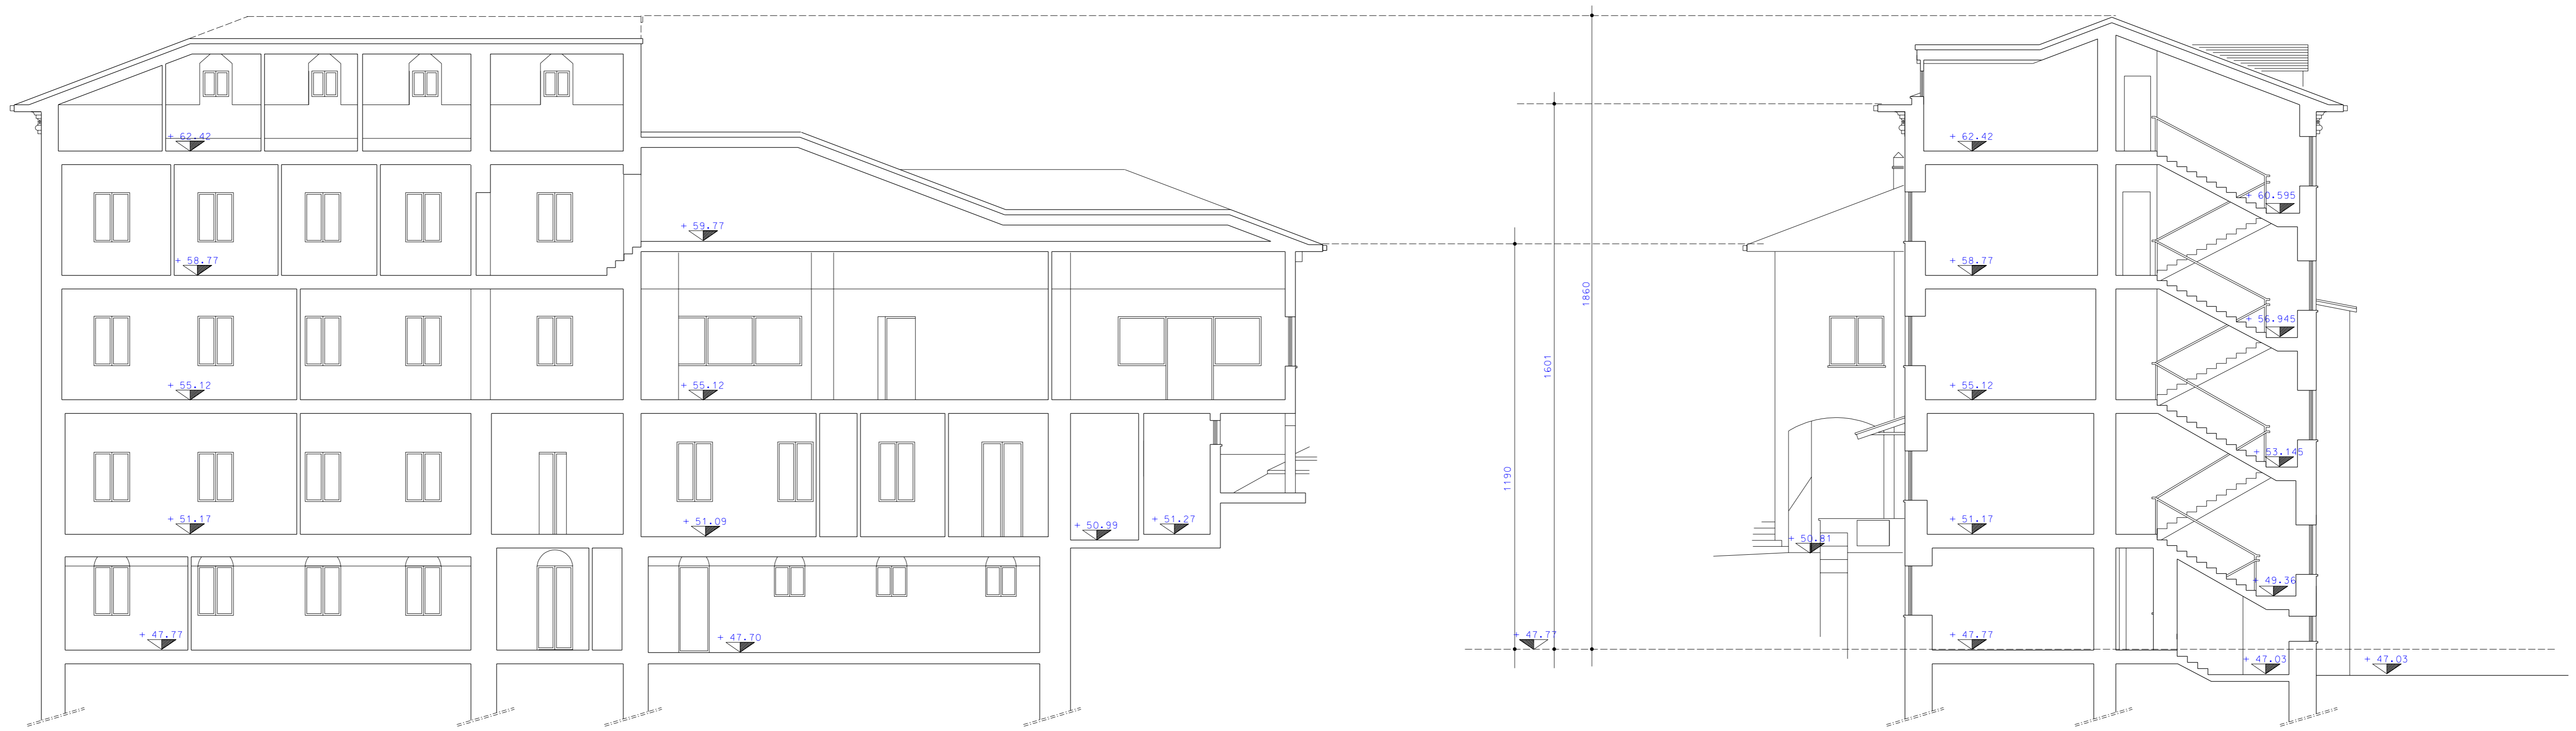

Sezione B B

Sezione A A