


Rondo' San Bernardo

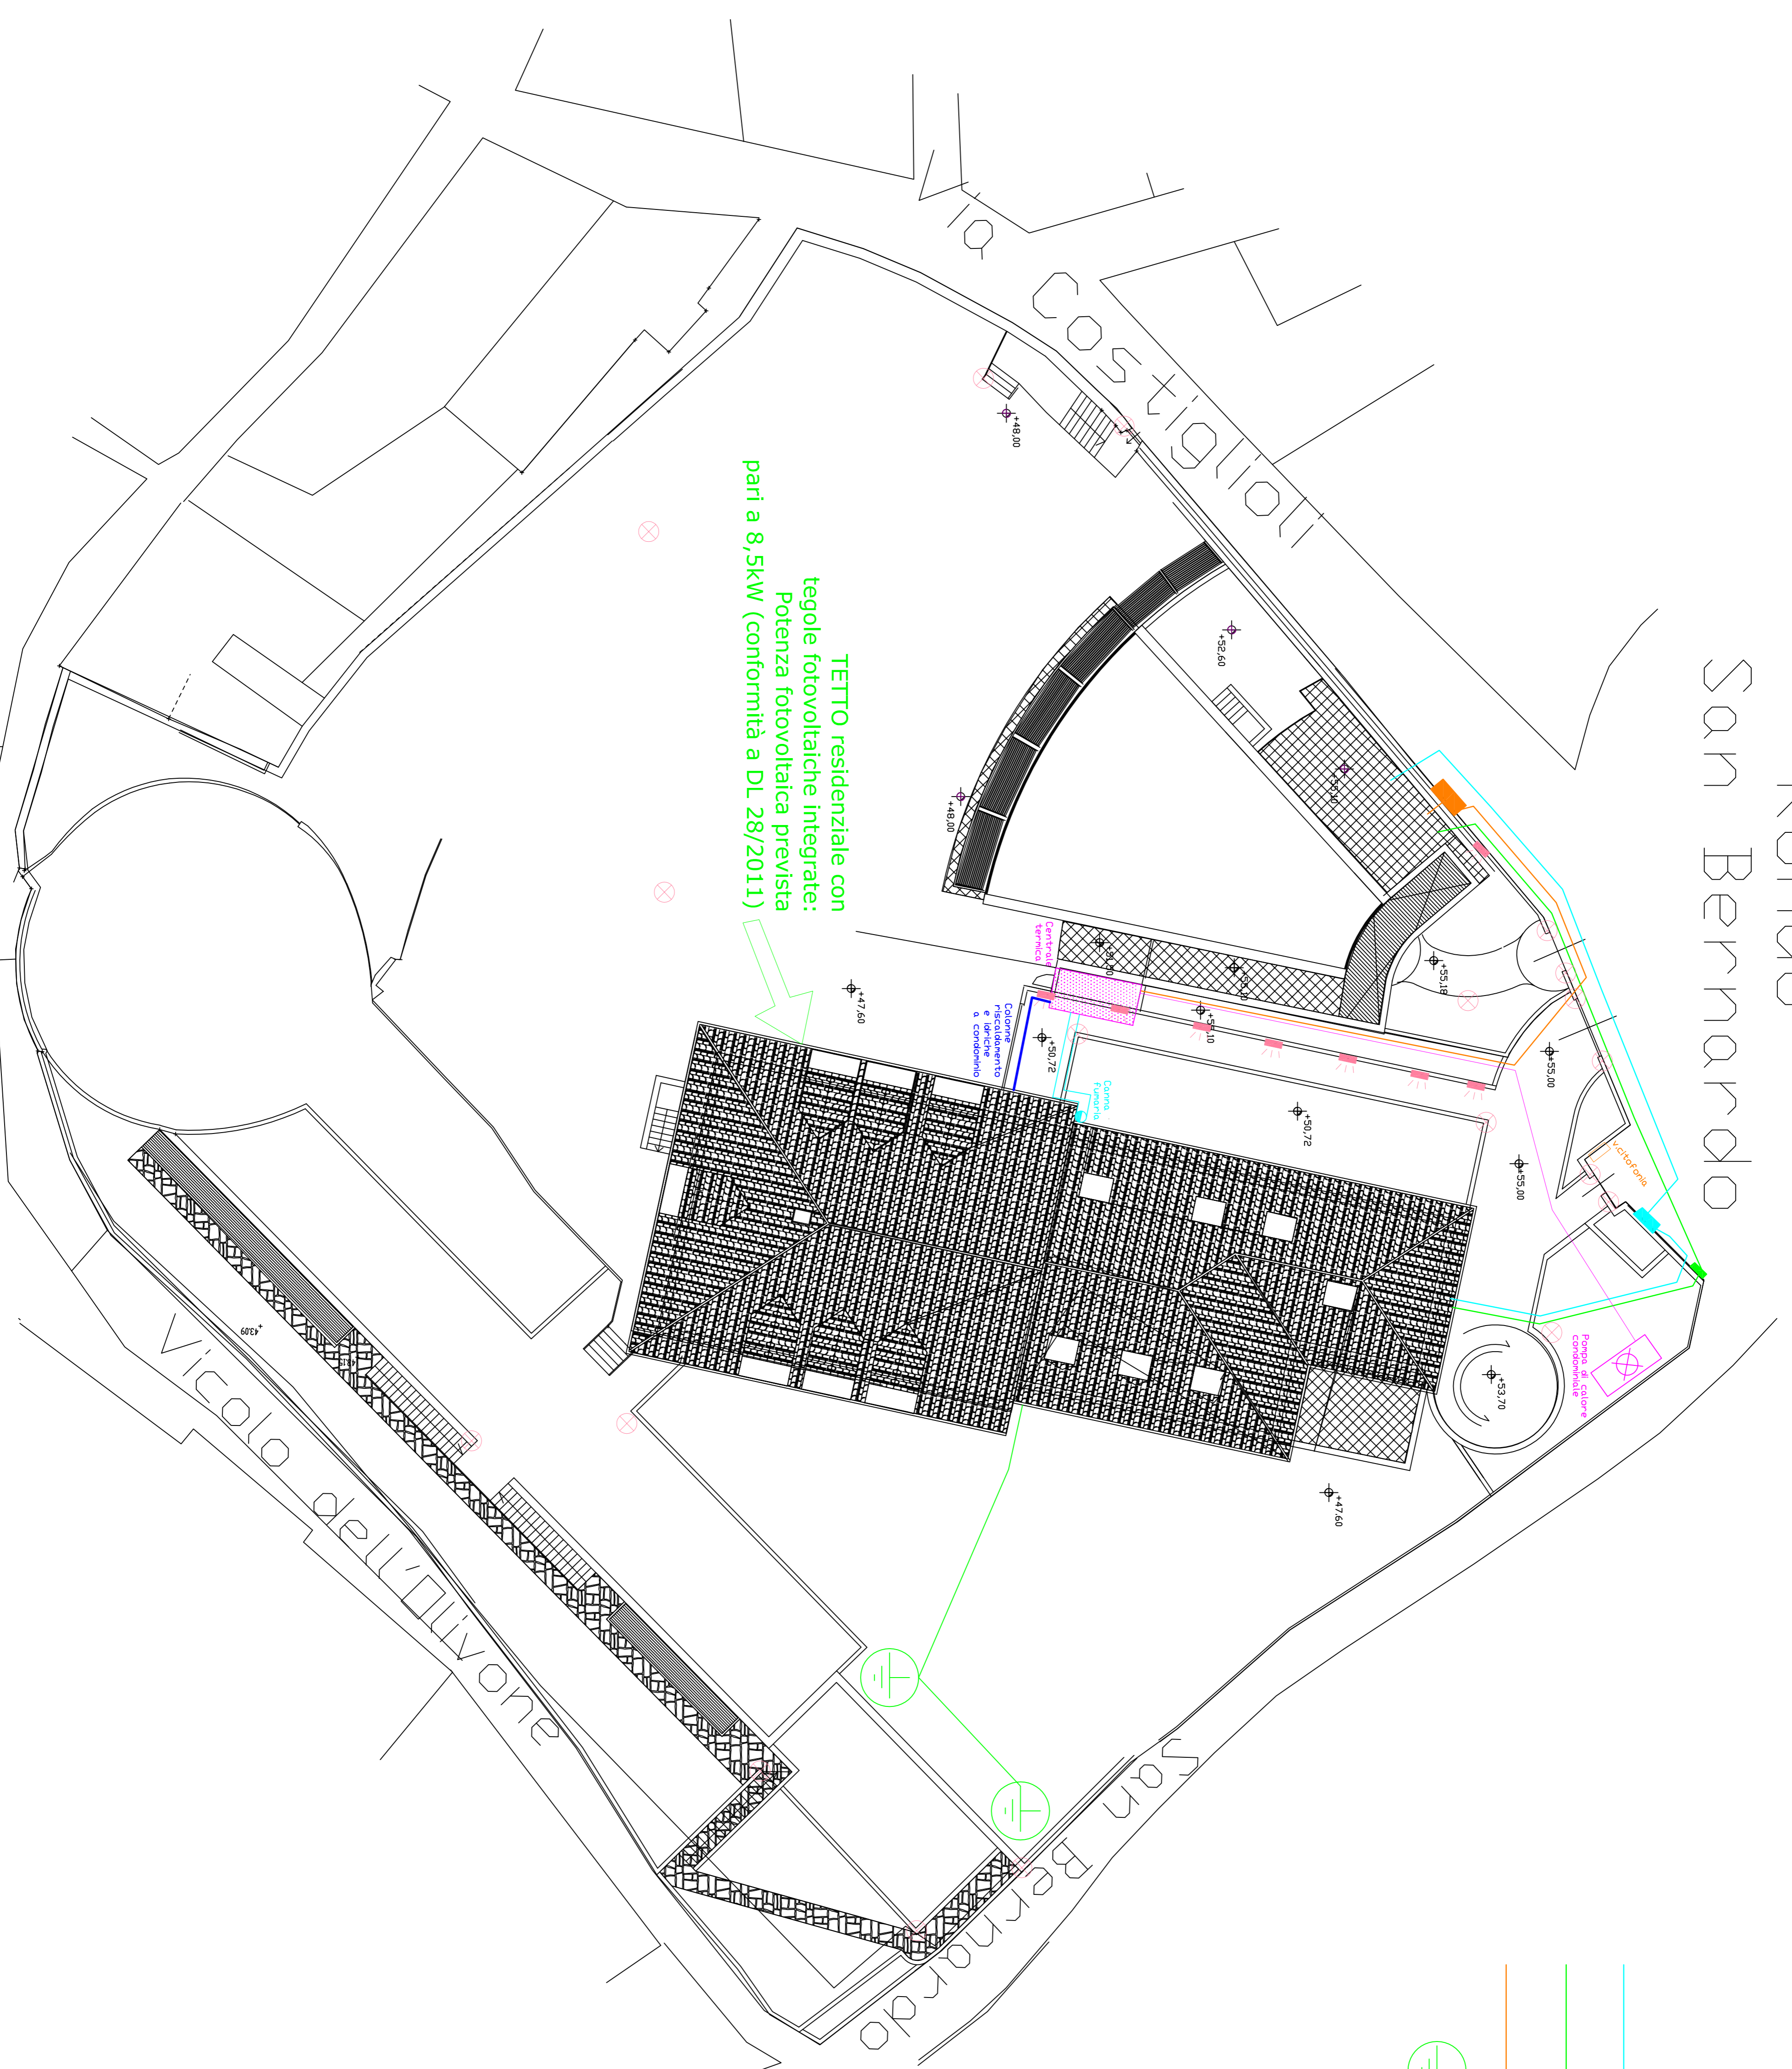

Legenda dei simboli:

ADDUZIONE DEI SERVIZI AD ASILO E CONDOMINIO

ADDUZIONE SERVIZI IDRICI

ADDUZIONE SERVIZI ELETTRICI E TELEFONICI

ADDUZIONE SERVIZI GAS

Dispensore di terra con conduttore di terra

Punti luce condominiali:

ad incasso

globi/generici

PROVINCIA DI IMPERIA COMUNE DI SANREMO

PROGETTO PRELIMINARE ELETTRICO

PROGETTO DI TRASFORMAZIONE IN VARIANTE AL P.R.G.
EX CONVENTO SUORE CAPPUCINE DI MADRE RUBATTO
SITO IN PIAZZA SAN BERNARDO – SANREMO

PIAZZA SAN BERNARDO – SANREMO

	MPI MORONI PENNA INGEGNERI STUDIO TECNICO ASSOCIATO
	Via Nino Bilo, 211 - 18038 Sanremo (IM) - Tel. 0194.479002 Fax: 0194.479002 - WEB: www.moronipenna.com - EMAIL: info@moronipenna.com C.F. & P. IVA: 019.097.300.84

ELETTRICO - "PROGETTO PRELIMINARE"

PROGETTISTE: Det. Ing. Gian Luca MORONI	DISEGNATORE: A.P.	CONTROLLATORE: G.M.
COMMITENTE: Soc. GEORGIA S.R.L. con sede in ACQUI TERME (AL) Via Morandi, 2 C.F.: 02130710060	LOCALITÀ - LAVORO: SANREMO (IM)	COMMESSA REF./num./anno: 47/2012
IMPALCO: ELETTRICO	TRACIA N.:	ULTIMA REVISIONE: REV02 18/07/2016
- PIANIMETRIE IMPANTI ARRE ESTERNE	IMPIANTO: IMP_01_Esterno	SCALE: _____ E. PROGETTISTA:
nome del file: Condominio.dwg	FILE PRG: NESSUNO	DATA: Luglio 2016
		CORR. AD USO