PIANO DI EMERGENZA/EVACUAZIONE

Pista di atletica in zona Pian di Poma

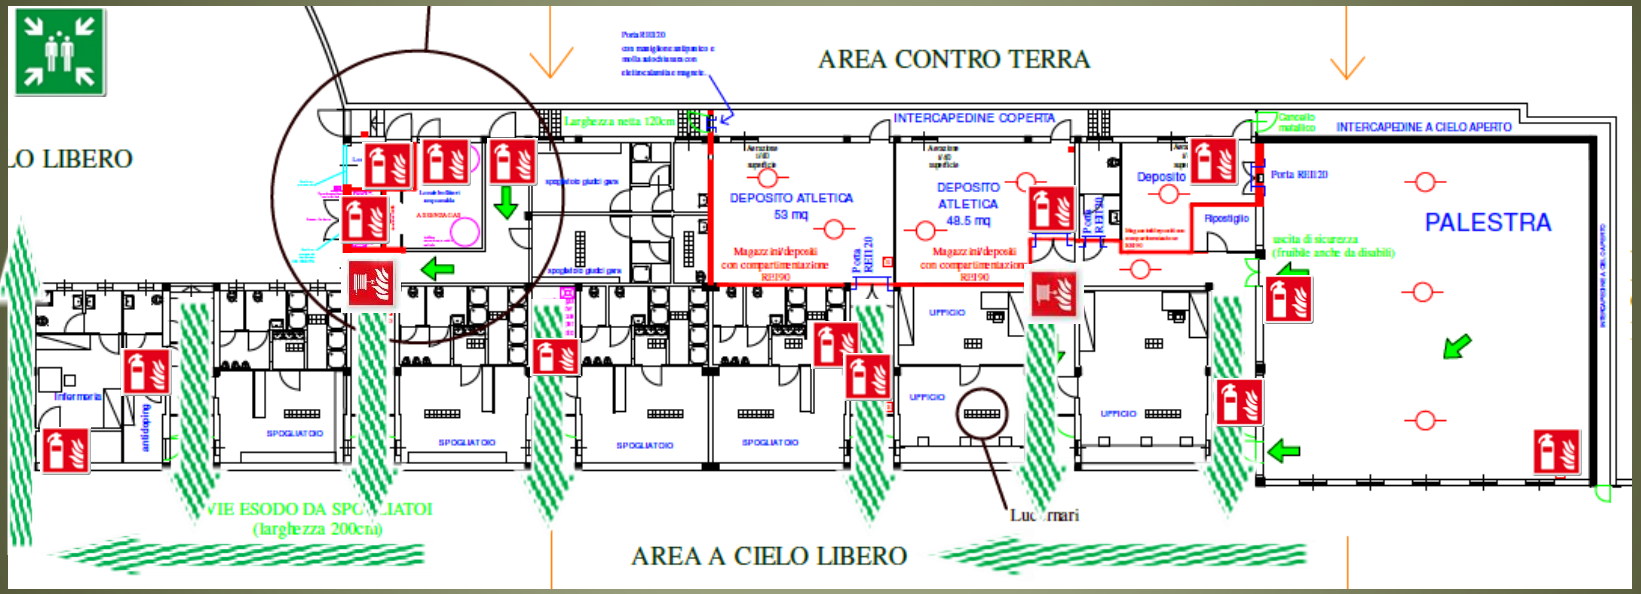

Comune di Sanremo
Servizio di Prevenzione e Protezione